
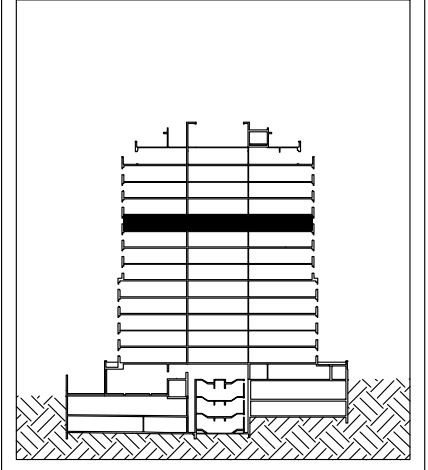
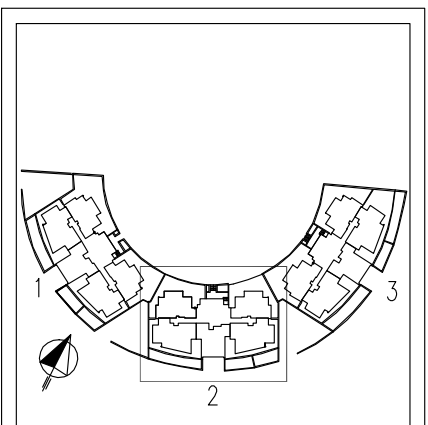


שם פרויקט: **"נופי ארגנון מורשת מודיעין"**

תאריך: 08.01.2020
שם תוכנית: **בנין 2 קומה 9**
קב"מ: 1:100

חתימת המוכר: חתימת הקונה:

•ראה רשימת הערות בתחילת חוברת זו

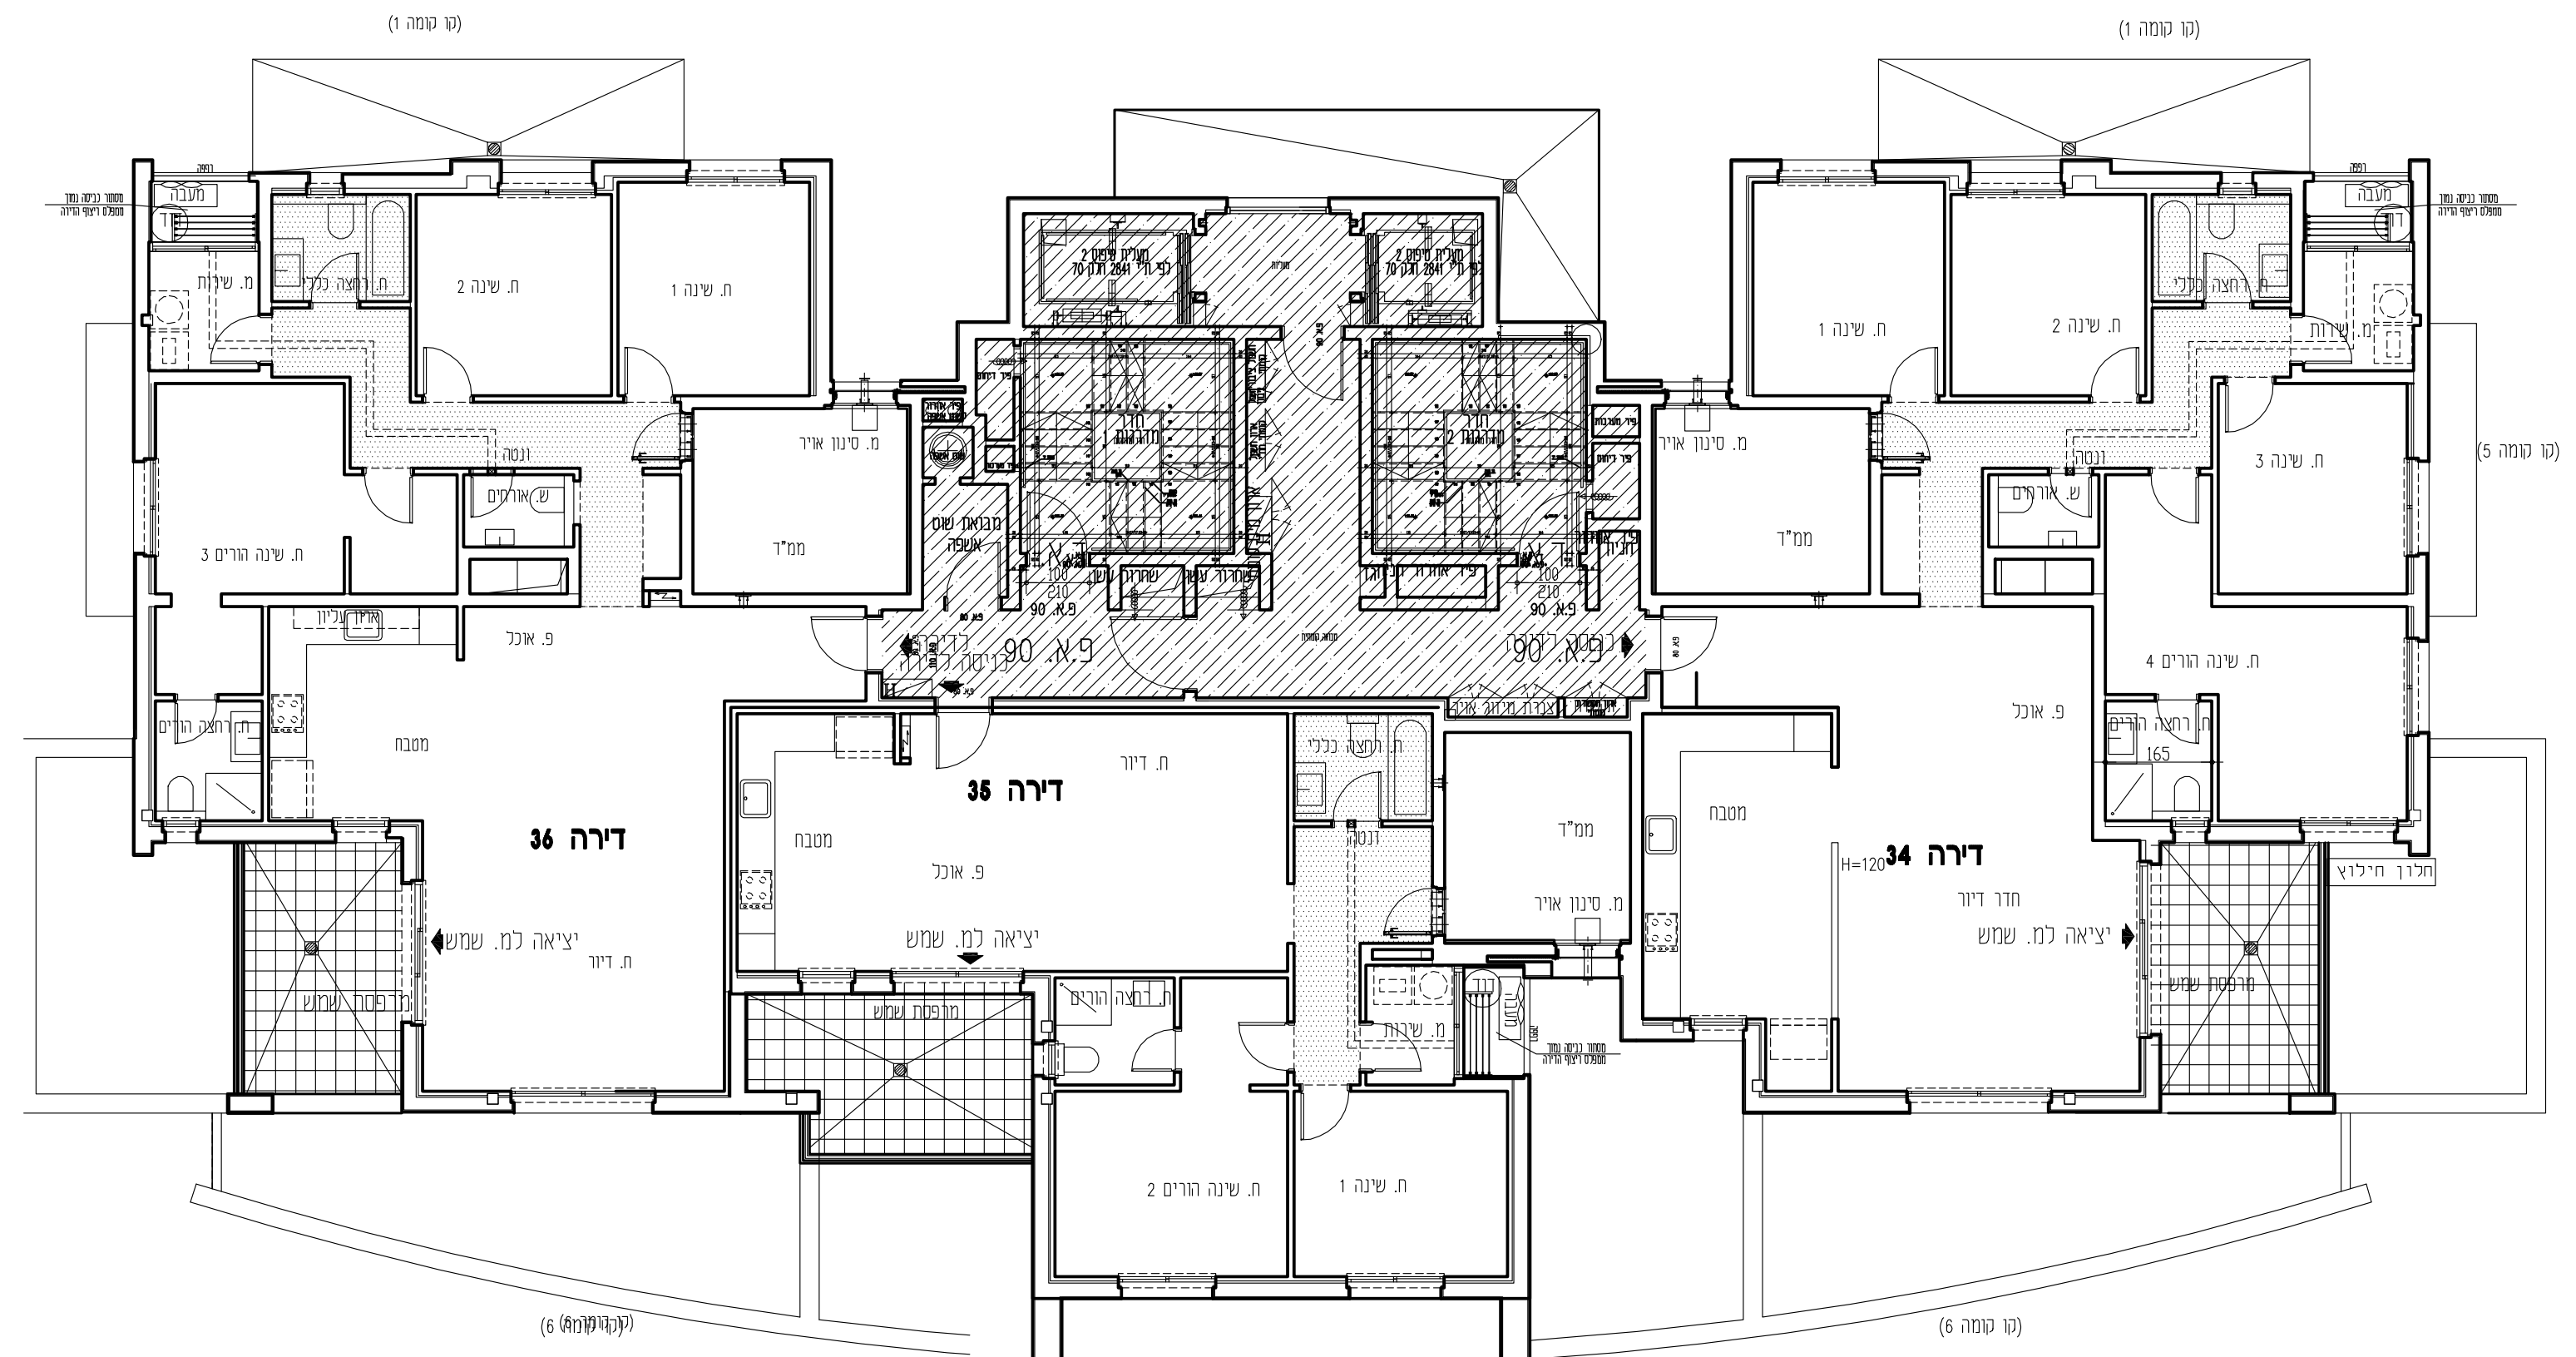

מקרא:

סולרי	צינור 8"
דוד מים חמים	לוח חשמל
מסנו מ"מ	דלת
הנמכה בריצוף	חברת אוויר
הגבהה בריצוף	ונטה
הנמכת תקרה	יחידת עיבוי
הגבהה בריצוף	הנמכה בריצוף
הנמכת תקרה	הנמכת תקרה
שפי"פ	הנמכה בריצוף
שטח משותף	זיקת הגנה
חצר פרטית	ריצוף משותף
כיור ח.רחצה	כיור מטבח

הצעה למקום בלבד	מקום לתנור
מקום למכונת כביסה	וכיריים
מקום למיידש	יחידת W
מקום למקרר	- נח חשמל תעשורת דית



ביטמן - בן-צור
אדריכלים
BITMAN • BEN-ZUR ARCHITECTS
לכתובת: בית דן, בנין 107, תל אביב-יפו, ישראל. טל: 02-5700181. פקס: 02-5700181.
HEBUTZ KRAT ANAVIM P.O.B. 6700315 TEL: 02-5700188 FAX: 02-5700181