

יצא זה לדפוס בלבד ואינו מחייב את החברה



שם פרויקט:

'מדורגי ארגמן מורשת מודיעין'

שם תוכנית:

דירה 3 חדרים טיפוס 02

תאריך:

29.01.2020

קנה"מ:

1:50

חתימת המוכר:

חתימת הקונה:




דירת 3 חדרים

בנין	קומה	מספר דירה	שטח דירה
2	-1	6	84 מ"ר

שטח מרפסת שמש (כלכלי): 12 מ"ר

שטח מקורה: 12 מ"ר

ראה רשימת הערות בתחילת חוברת זו

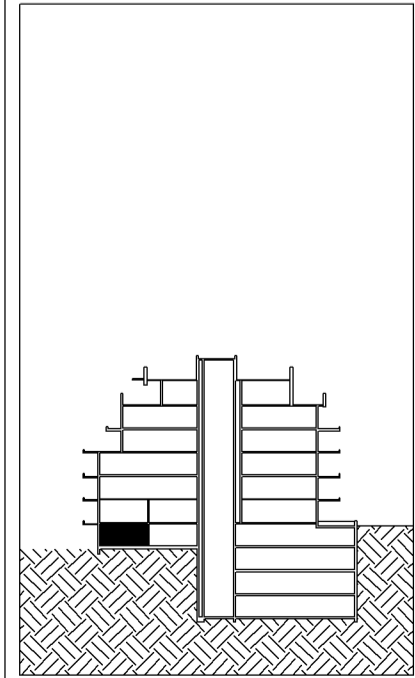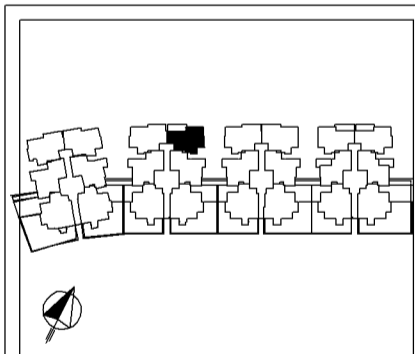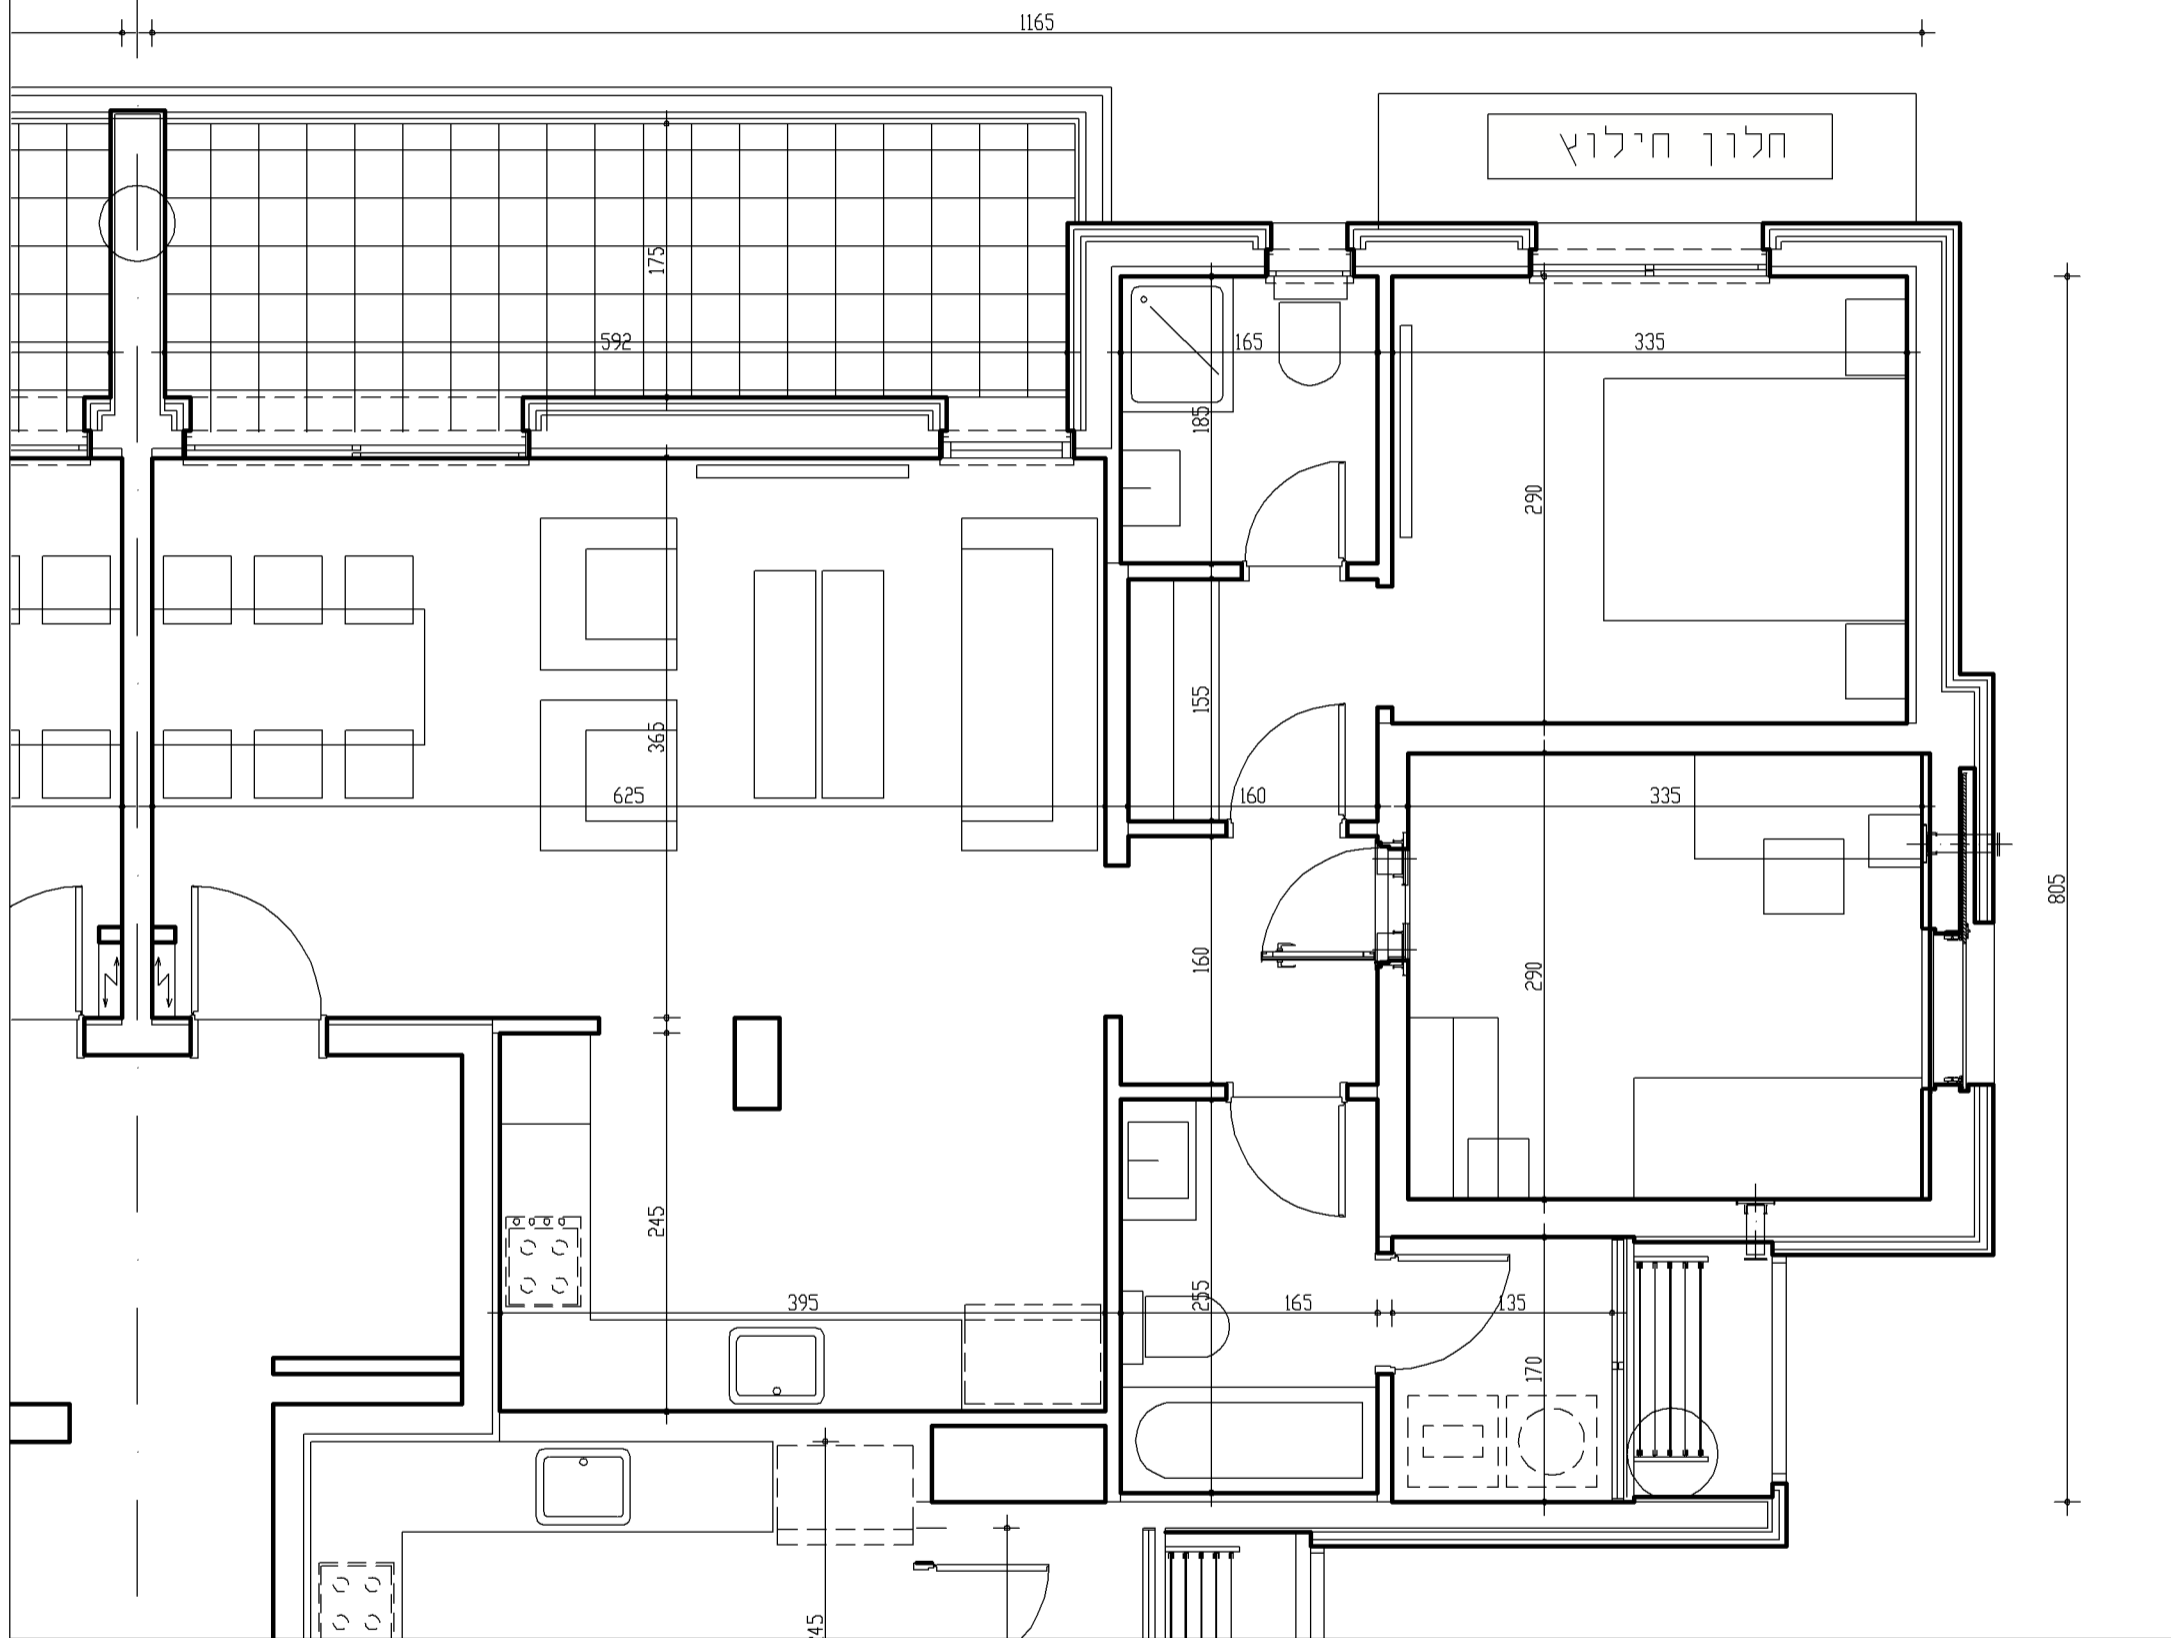

מקרא:	צינור 8" בממד	סורי
לוח חשמל דירתי	זוד מים חמים	מסנו ממ"ד
הנמכה בריצוף	קולטנים	הנמכה בריצוף
הגברה בריצוף	הנמכת תקרה	הנמכה בריצוף
זיקת הנאה	שטח משותף	זיקת הנאה
ריצוף משותף	חצר פרטית	כיוור מטבח
כיוור ת. רחצה	הצעה למקום בלבד	מקום לחנור וכיריים
מקום למכונת כביסה	מקום למיידש	מקום למקרר
מקום לבייש	מקום לבייש	מקום לבייש



ביטמן - בן צור אדריכלים
 BITMAN - BEN-TZUR ARCHITECTS
 רגל ציר ע"ש ת.ל. 47 סניף 903, רח' סניף 02-5700186, ק"מ: 5700181-02
 רח' סניף 02-5700188, פ.מ.ס. 6700833, תל: 02-5700188, פקס: 02-5700181