

מצג זה להודעה בלבד ואינו מחייב את החברה



שם פרויקט:

**'מדורגי ארגמן מורשת מודיעין'**

תאריך:

29.01.2020

קנ"מ:

1:50

**דירת 3 חדרים**

בנין	קומה	מספר דירה	שטח דירה
2	0	10	84 מ"ר

שם תוכנית: **דירה 3 חדרים טיפוס 33**




חתימת המוכר:

שטח מרפסת שמש (כלכלי): 12 מ"ר

חתימת הקונה:

שטח מקורה: 12 מ"ר

**ראה רשימת הערות בתחילת חוברת זו**

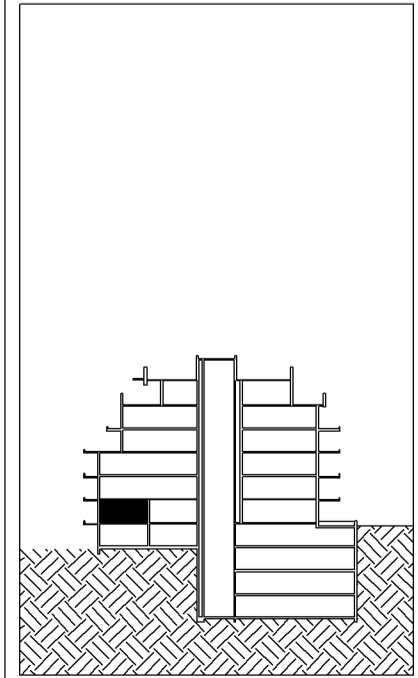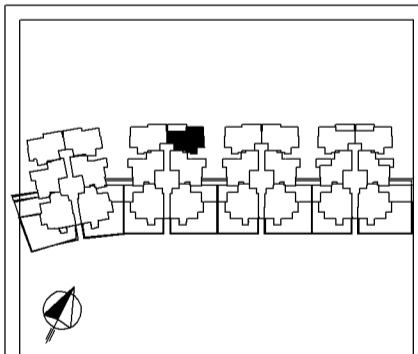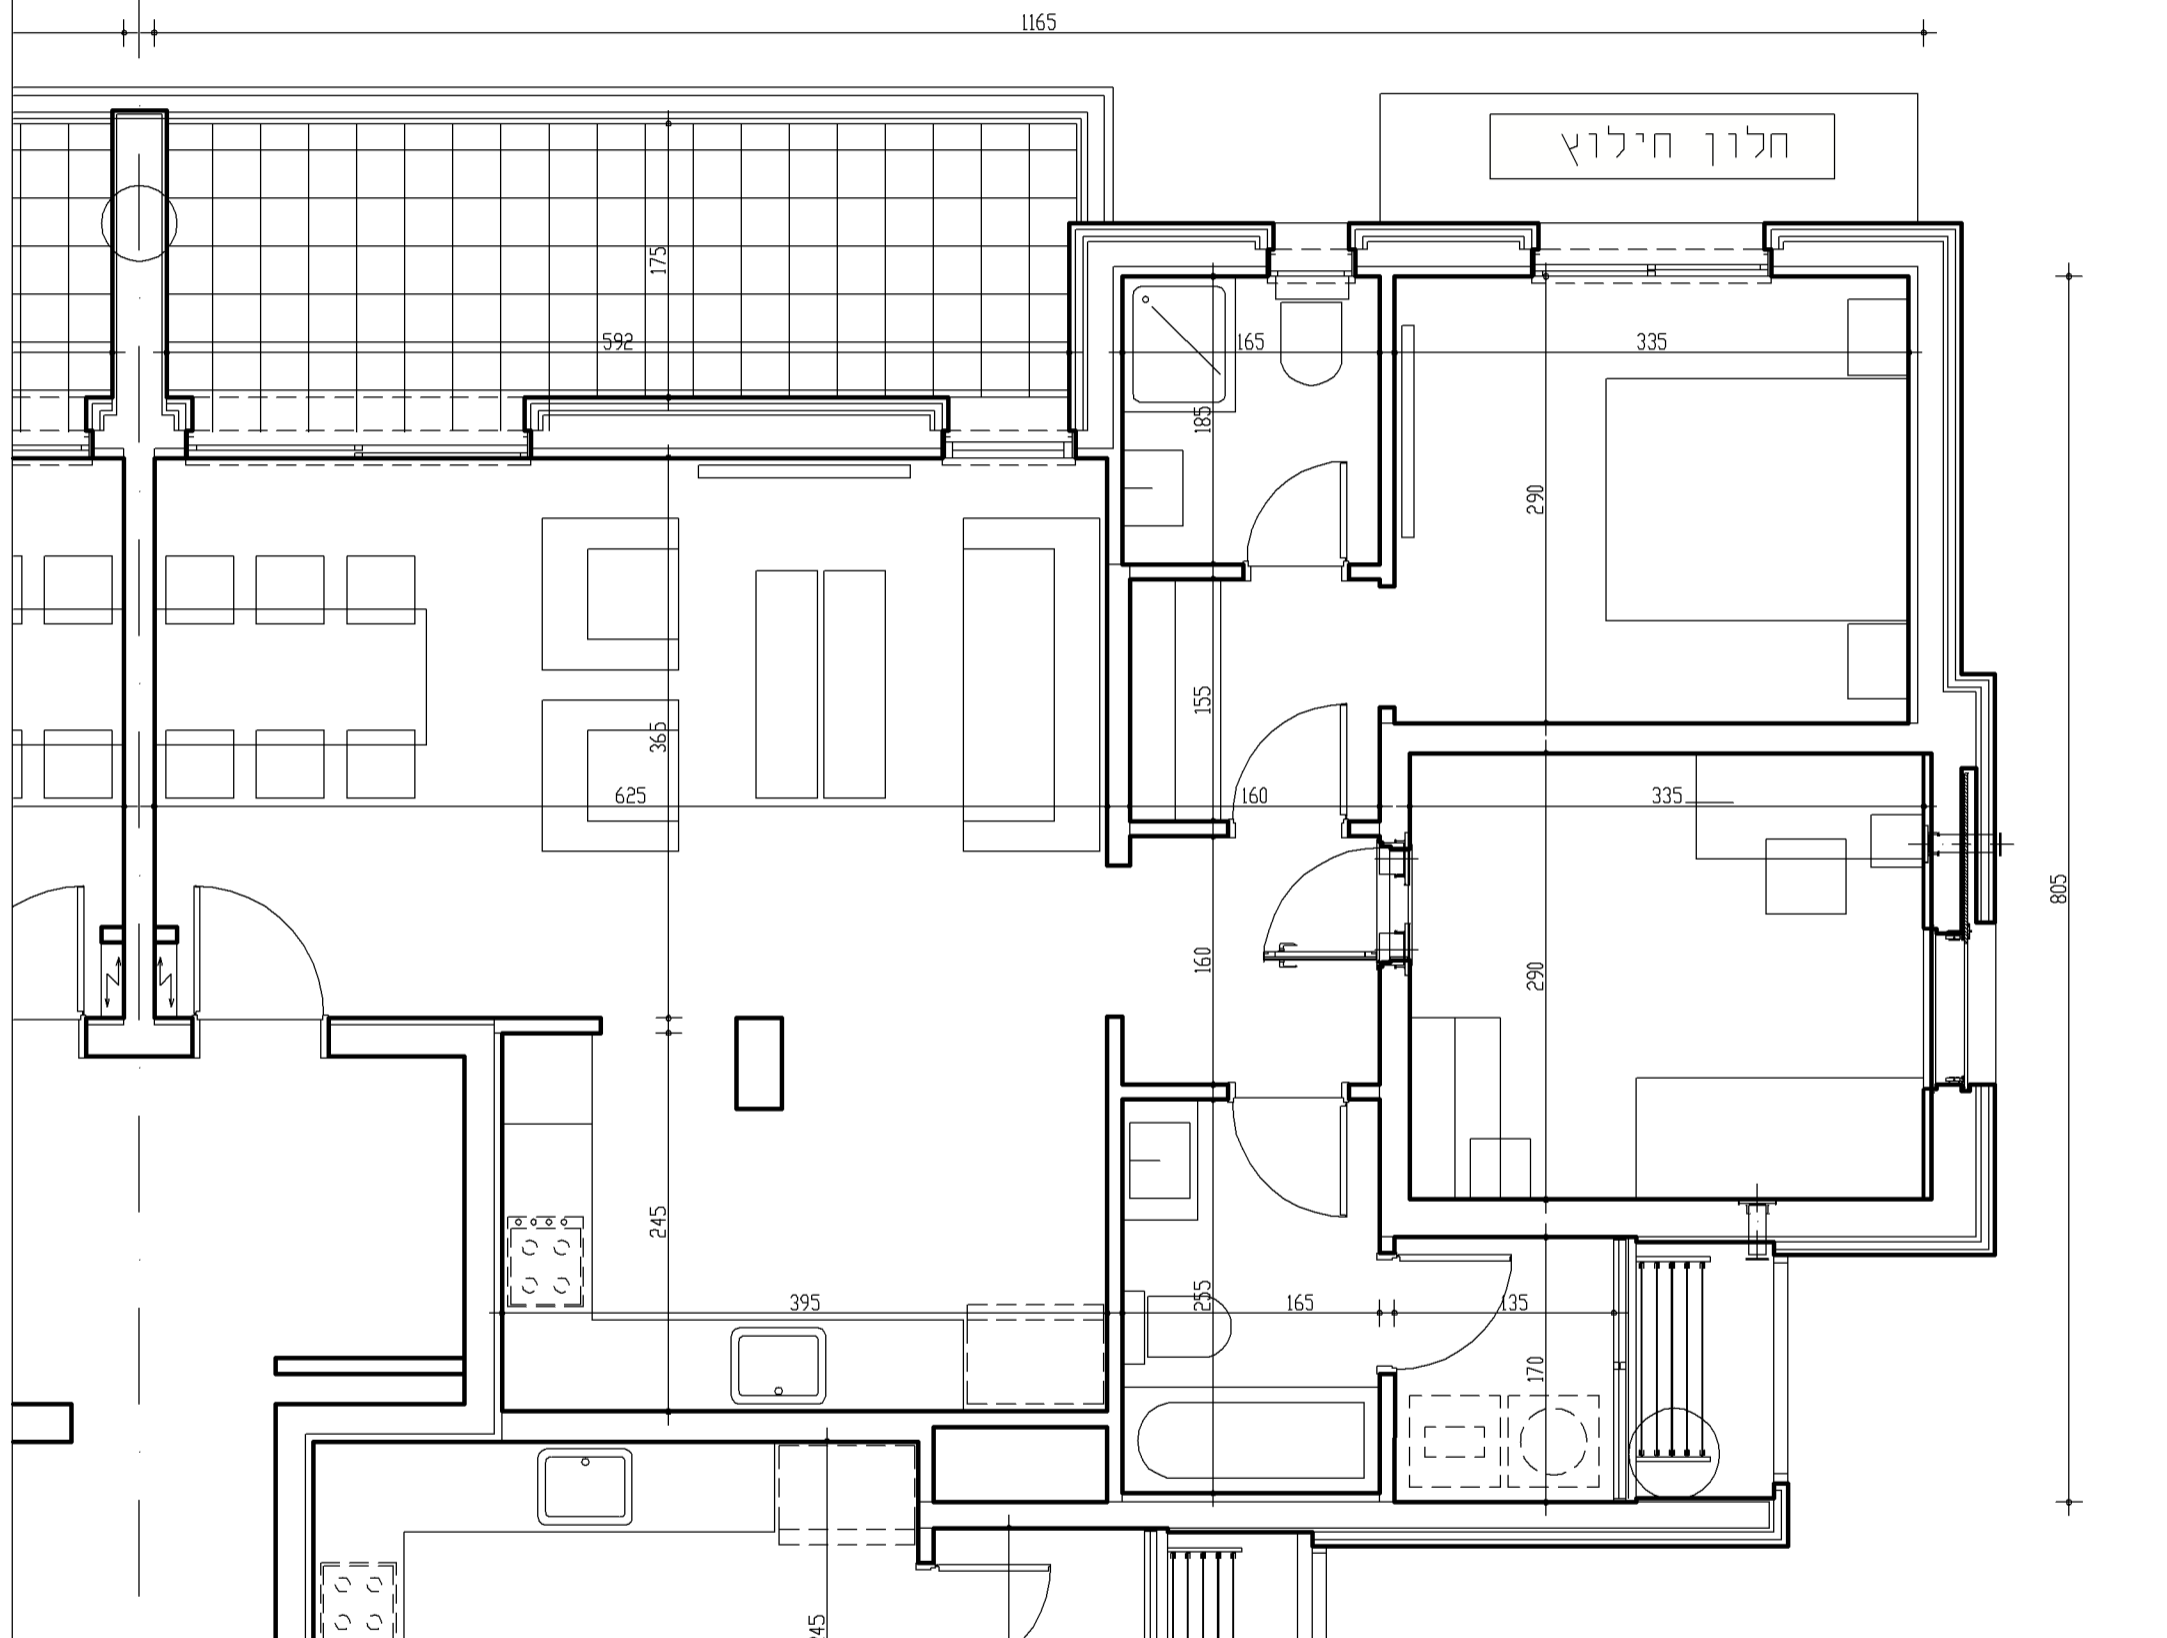

מקרא:

סולרי	צינור "8"
דוד מים חמים	לוח חשמל
מסנו ממ"ד	מפנה אוויר
קולטנים	הנמכה בריצוף
הנמכת תקרה	הגבהה בריצוף
שפ"פ	הנמכה בריצוף
שטח משותף	זיקת הגאה
חדר פרטית	ריצוף משותף
כיוור ח. רחצה	כיוור מטבח

הצעה למקום בלבד

מקום למנוח	מקום למכונת כביסה
מקום למיבש	מקום למקרר



**ושאחי את עמלה**  
יזמות והנדסה בע"מ

**ביטמן - בן-צור**  
**אדריכלים**  
BITMAN - BEN-TZUR ARCHITECTS  
לכתובת: יזמות והנדסה בע"מ, תל אביב 6100003, טל: 02-5700181, פקס: 02-5700180  
לכתובת: ארגמן אדריכלים בע"מ, תל אביב 6100003, טל: 02-5700181, פקס: 02-5700180