


ימצא זה להורשמות בלבד ואינו מחייב את החברה

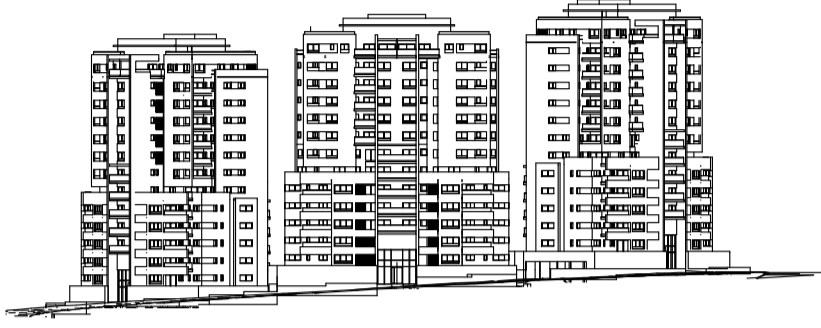

שם פרויקט:

'נופי ארגמן מורשת מודיעין'



דירת 4 חדרים			
בנין	קומה	מספר דירה	שטח דירה
2	11	41	102 מ"ר

תאריך: 21.01.2020
שם תוכנית: **דירת 4 חדרים F2 בנין 2**
קב"מ: 1:50

חתימת המוכר: מרפסת שמש (כללי): 11 מ"ר

חתימת הקונה: שטח מקורה: 11 מ"ר

• ראה רשימת הערות בתחילת חוברת זו

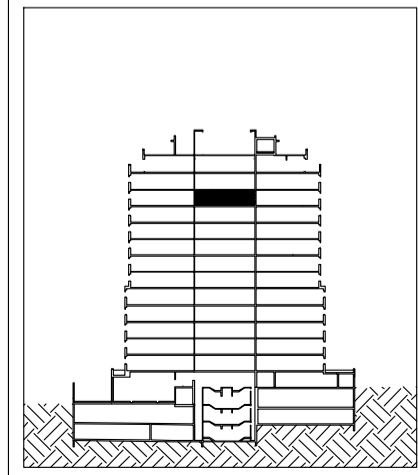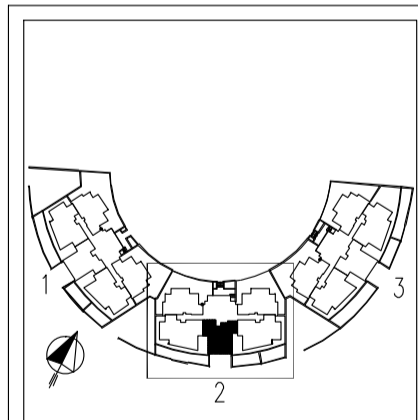


מקרא:	
	צינור 8" גמדי
	לוח חשמל דירתי
	מסגרת אוויר ונטה
	יחידת עיבוי הנמכה בריצוף
	הגבהה בריצוף הנמכת תקרה
	הנמכה בריצוף מרפסת שפ"פ
	דיקת הנאה שטח משותף
	ריצוף משותף חצר פרטית
	כיוור מטבח כיוור ח.רחצה

הצעה למקום בלבד	
	מקום לתנור וכיריים
	מקום למיילב
	מקום למקרה בגדים/ תלבושת דיותי

ושאחי את עמלה
יומנת והנדסה בע"מ

ביטמן · בן-צור
אדריכלים
BITMAN · BEN-TZUR ARCHITECTS

סניף ת"ת עובד ת"ת 67 סניף 9033 תל אביב 6792833 טל: 02-5700181 פקס: 02-5700181
KIBUTZ KIBRAT ANAVIM P.O.B. 6792833 TEL: 02-5700181 FAX: 02-5700181

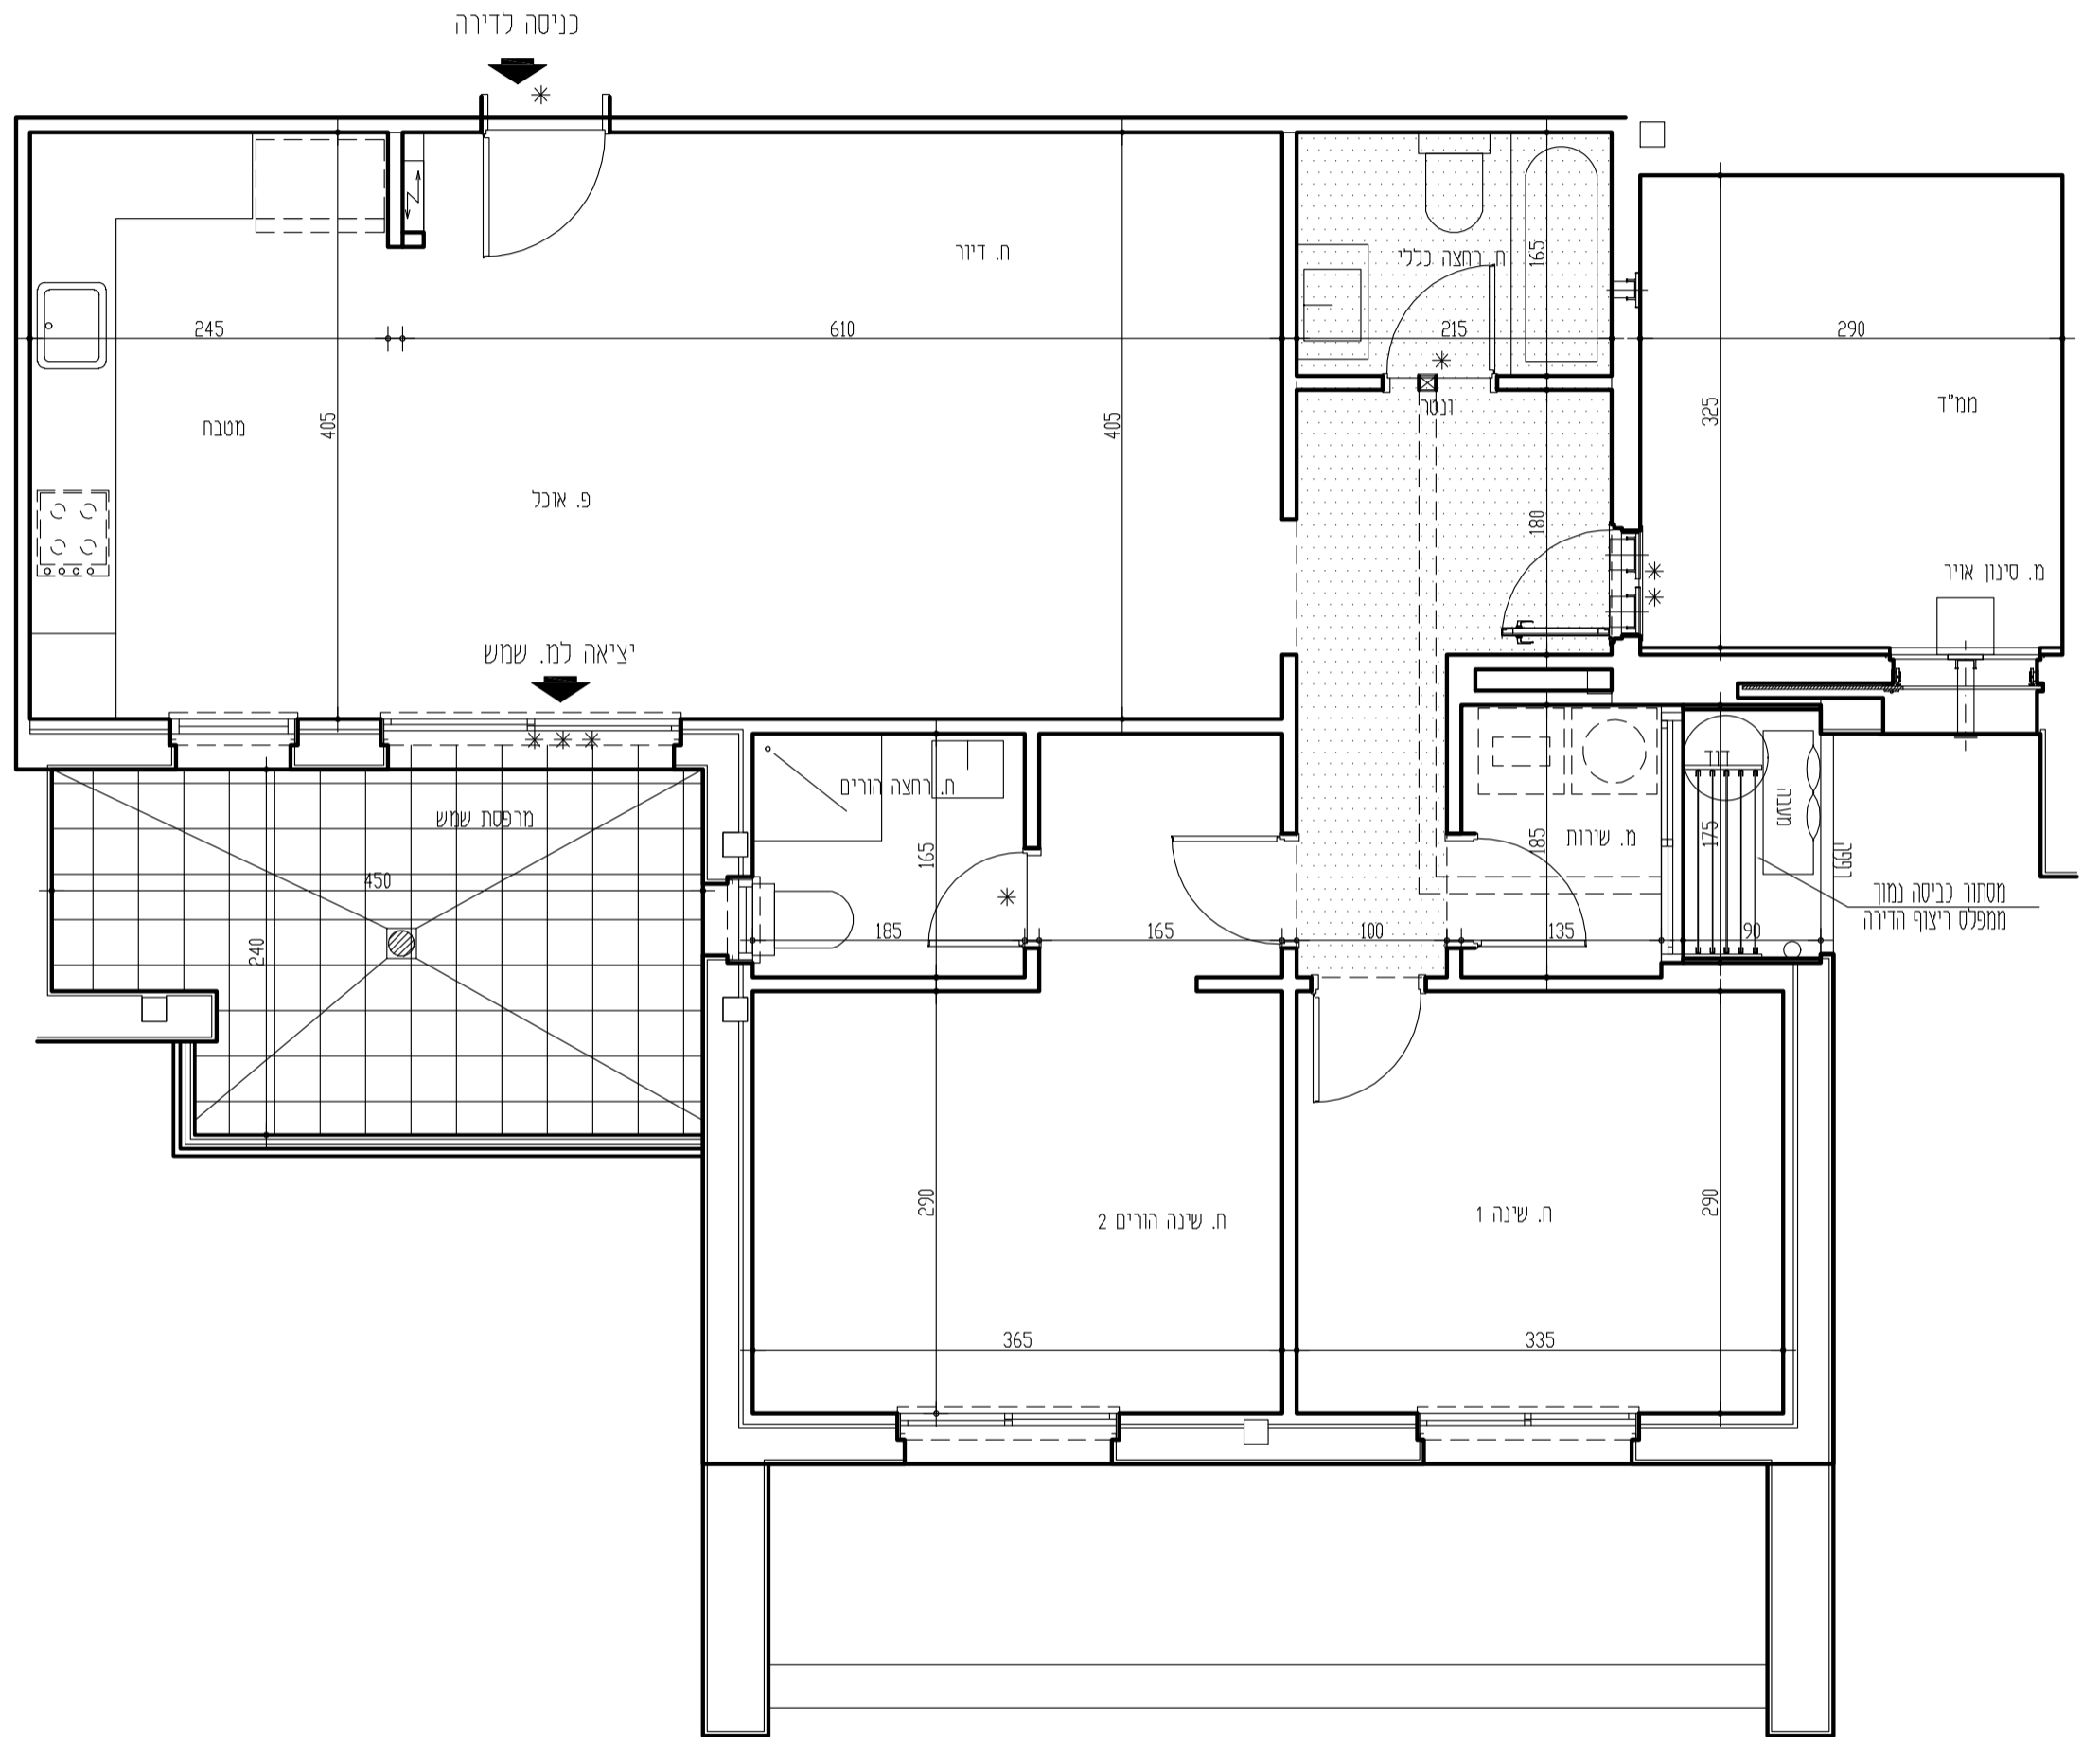

068

1415