

מצג זה להורשמות בלבד ואינו מחייב את החברה



שם פרויקט:

'נופי ארגמן מורשת מודיעין'



דירת 4 חדרים			
בנין	קומה	מספר דירה	שטח דירה
2	8	109 מ"ר	

תאריך:	15.01.2020
שם תוכנית:	דירת 4 חדרים 2-8 בנין 2
קב"מ:	1:50

חתימת המוכר: מרפסת שמש (כללי): 11 מ"ר

חתימת הקונה: שטח מקורה: 11 מ"ר

ראה רשימת הערות בתחילת חוברת זו

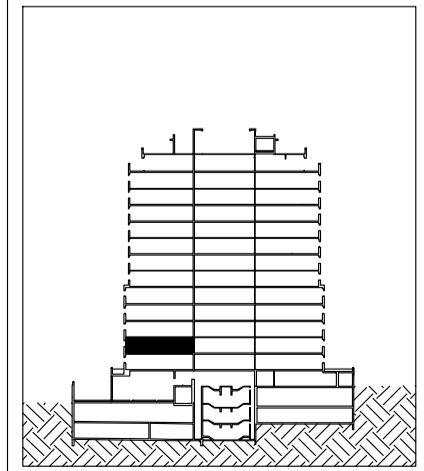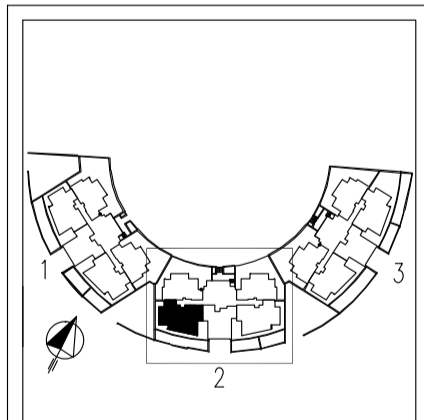

מקרא:	צינור 8" בממד	סולרי
לוח השמש	דוד מים חמים	דוד מים חמים
מפנה אוויר	מסנו מ"ד	מסנו מ"ד
יחידת עיבוי	הנמכה בריצוף	הנמכה בריצוף
הגברה בריצוף	הנמכת תקרה	הנמכת תקרה
הנמכה בריצוף	מרפסת שפ"פ	מרפסת שפ"פ
דיקת הנאה	שטח משותף	שטח משותף
ריצוף משותף	חצר פרטית	חצר פרטית
כיוור מטבח	כיוור חרצצה	כיוור חרצצה


הצעה למקום בלבד

מקום לתנור וכיריים	מקום למכונת כביסה
יחידת WC	מקום למייבש
מקום למקרר	מקום לחלחול השמש/ תקשורת דיווח

ושאחיה את עמנה
יזמות והנדסה בניינים

ביטמן • בן-צור
אדריכלים

BITMAN • BEN-TZUR ARCHITECTS
רשמי ת"י: נובל ת"ר 67 מ"ר 7933 | תל אביב: 02-5700188 | פקס: 02-5700188 | קריית אתרים: 02-5700188 | קריית אתרים: 02-5700188

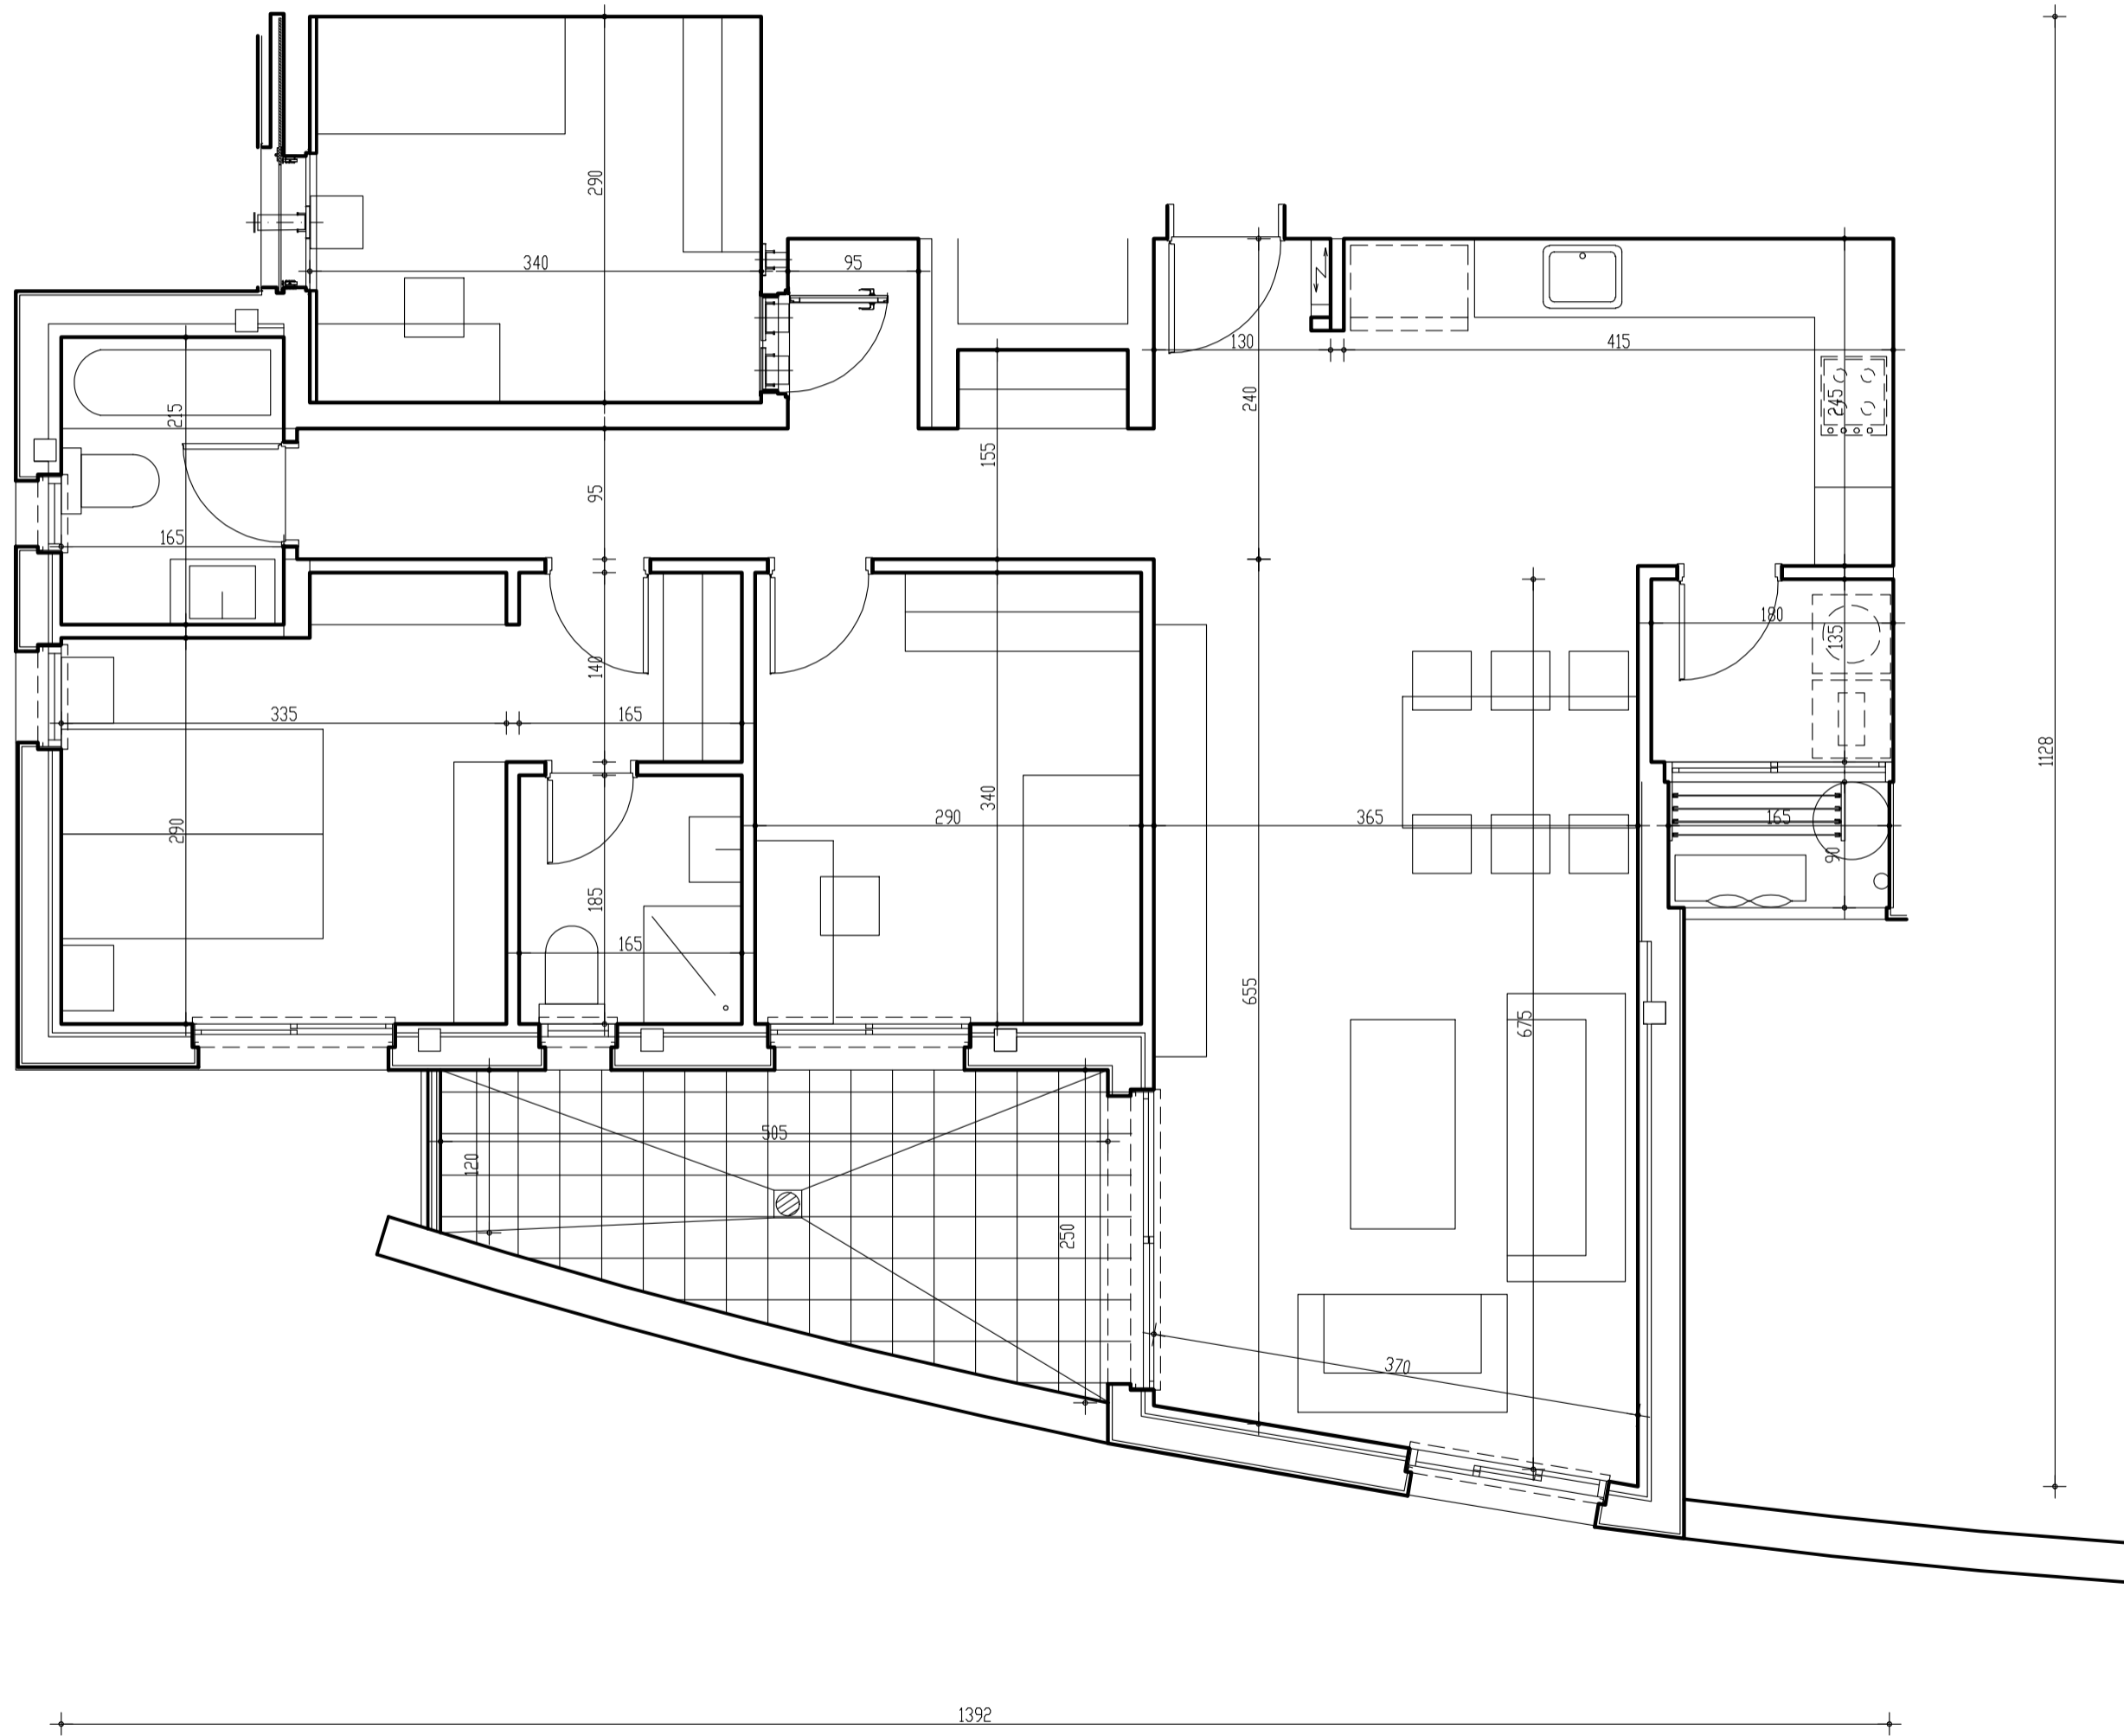

1128

1392