

מצג זה להדגשת בלבד ואינו מחייב את החברה



שם פרויקט:

'מדורגי ארגמן מורשת מודיעין'

שם תוכנית:

דירה 3 חדרים טיפוס וז

תאריך:

27.01.2020

קני"מ: 1:50

דירת 3 חדרים

בנין	קומה	מספר דירה	שטח דירה
3	-1	5	84 מ"ר




שטח מרפסת שמש (כללי): 12 מ"ר

שטח מקורה: 12 מ"ר

חתימת המוכר:

חתימת הקונה:

• ראה רשימת הערות בתחילת חוברת זו

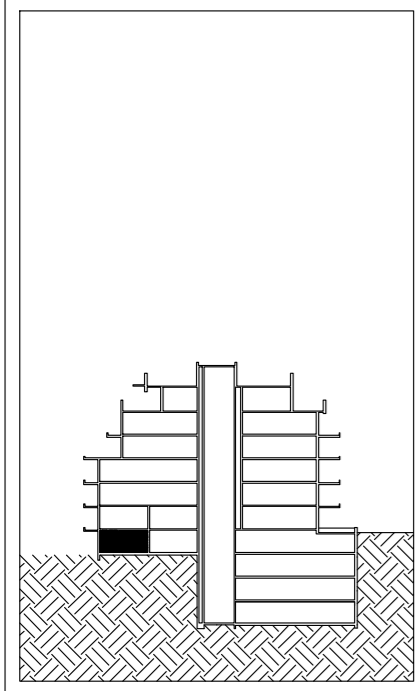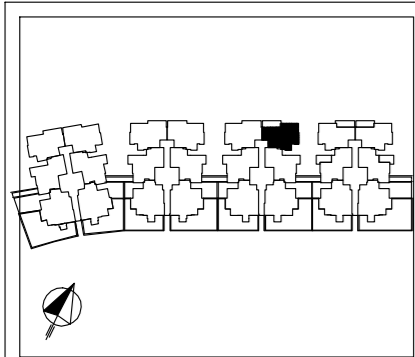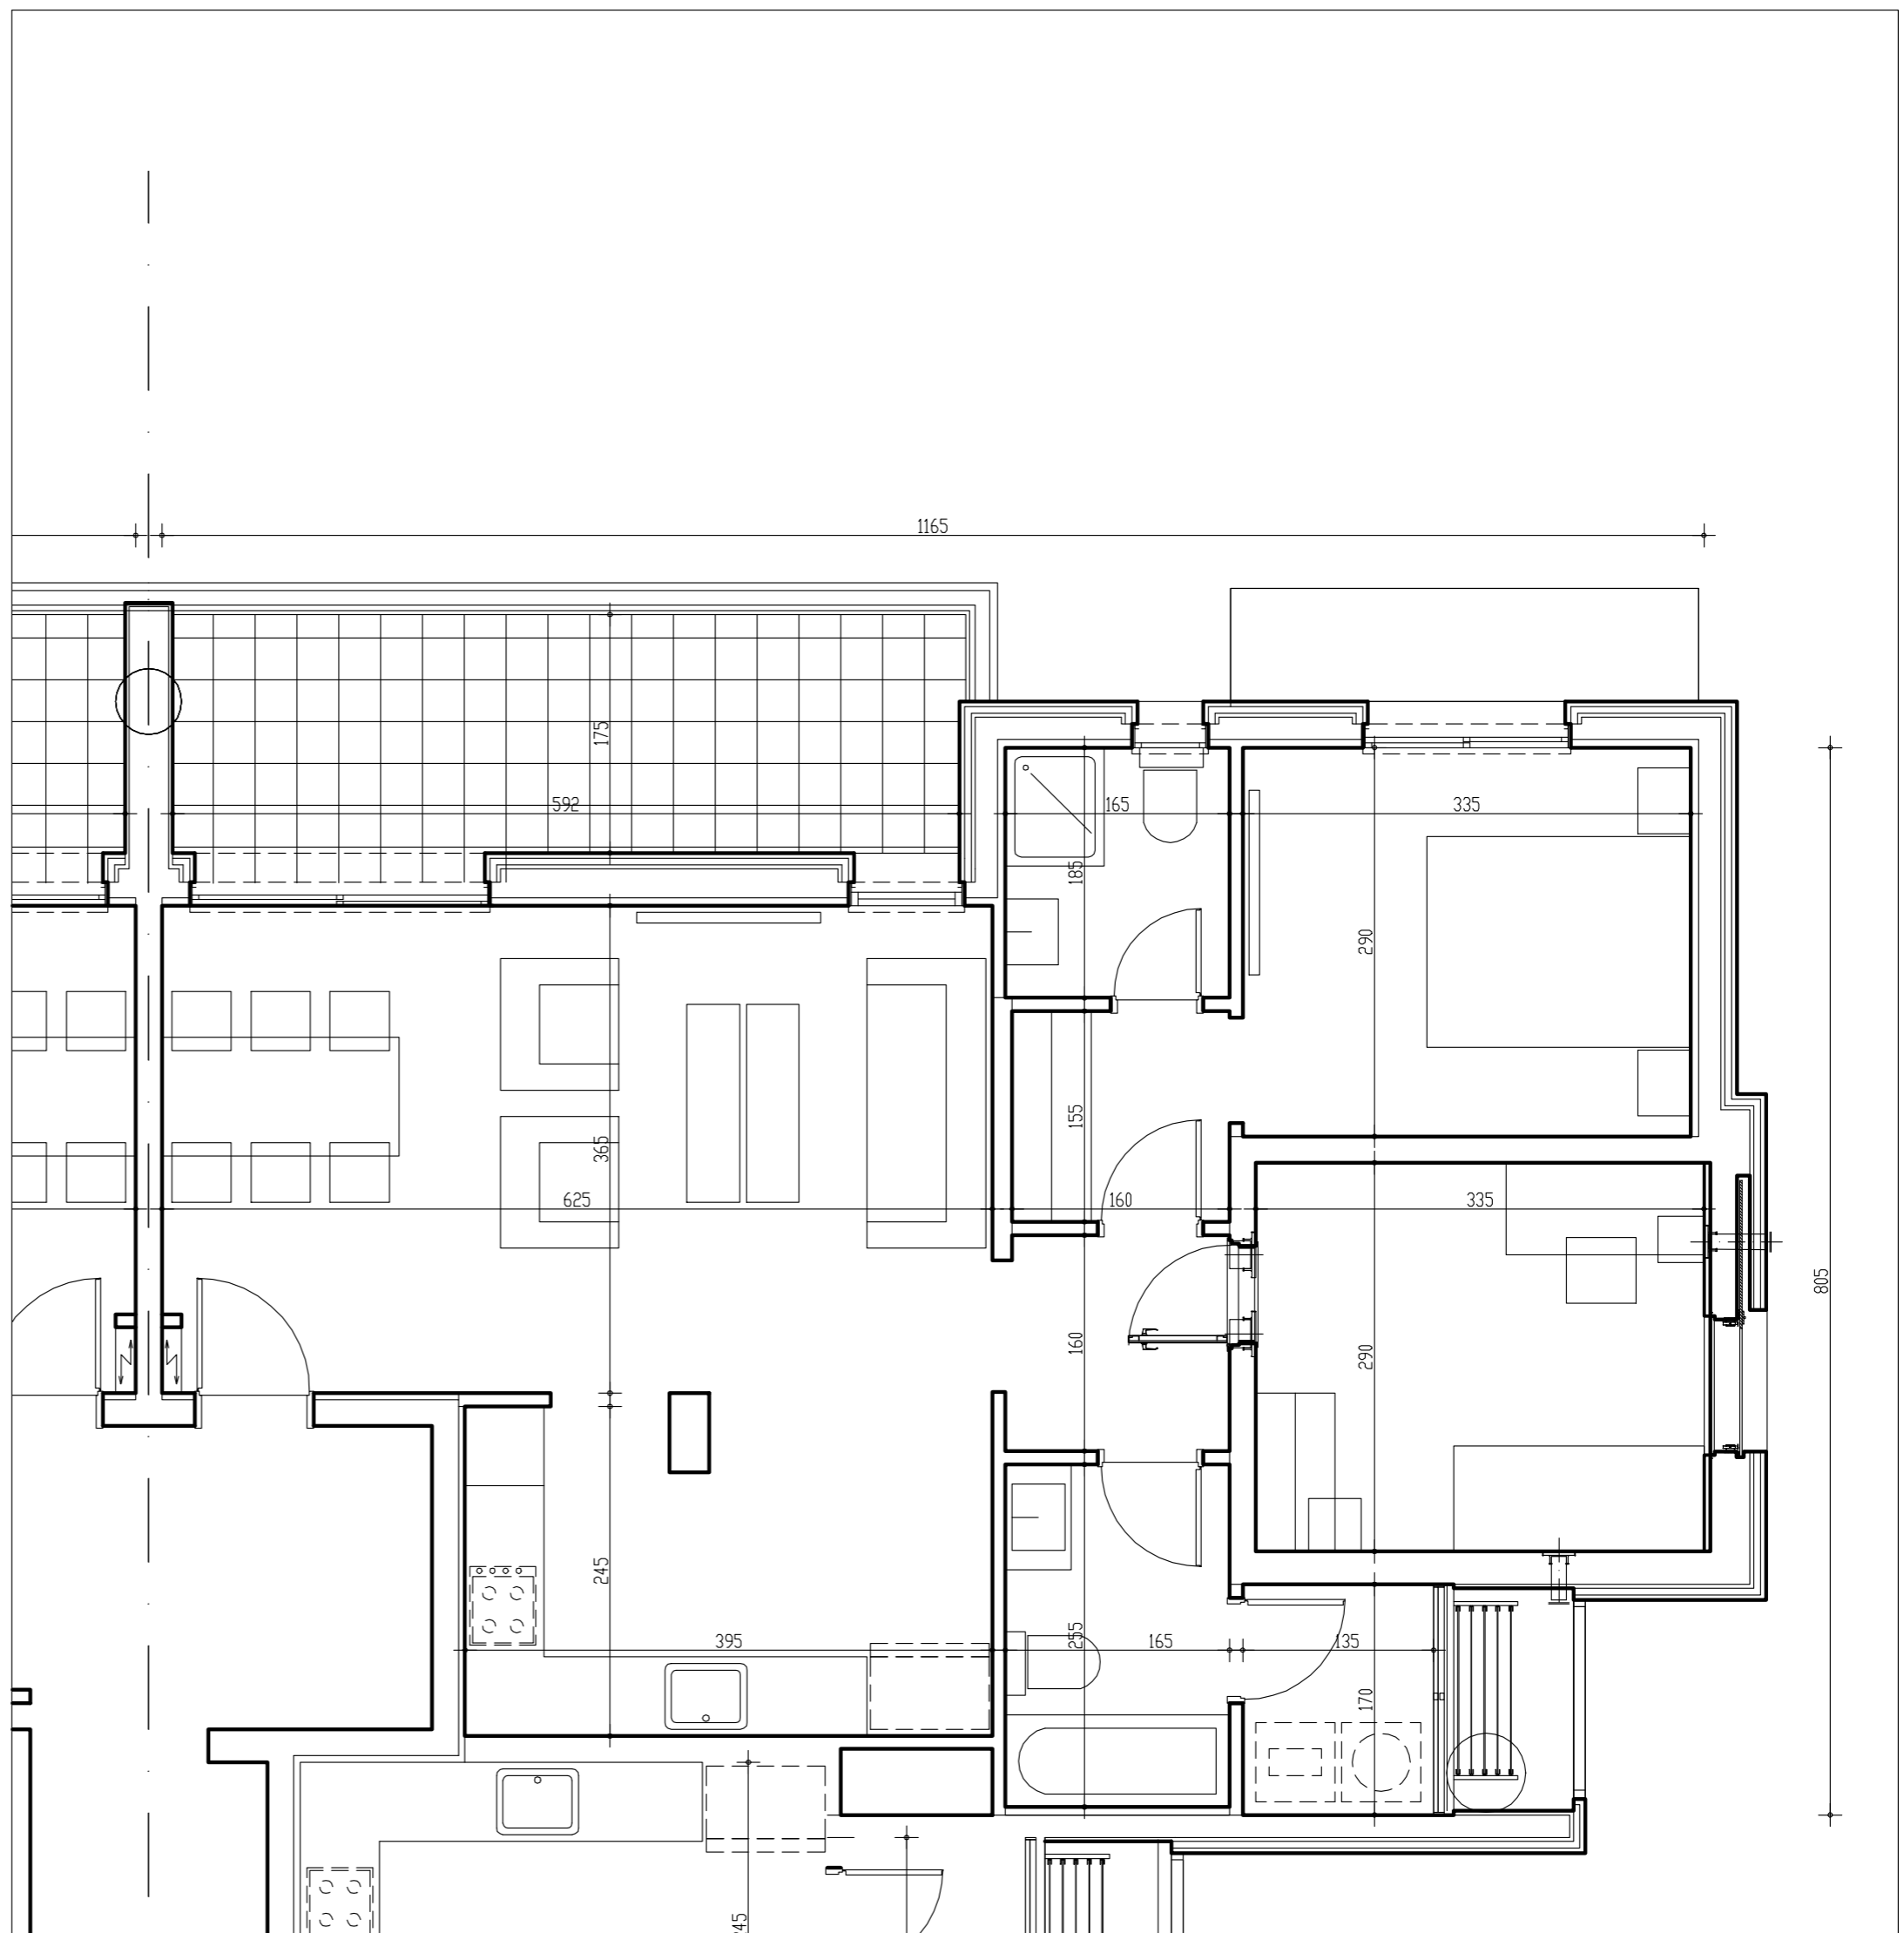

מקרא:

צנור 8" רמתי	סולרי
לוח חשמל דירתי	דוד מים חמים
מפוח אוויר ונסה	מסנו ממ"ד
* הנמכה בריצוף	קולטנים
** הגבהה בריצוף	הנמכת תקרה ממ"ד
*** הנמכה בריצוף מרפסת	שפ"פ
זיקת הגאה	שטח משותף
ריצוף משותף	חצר פרטית
כיוור מטבח	כיוור ח. רחצה

הצעה למקום בלבד

מקום לתנור וכיריים	מקום למכונת כביסה
יחידת BI	מקום למייבש
מקום למקרר	יחידת עיבוי



ושאחי את עמלה
יזמת והנדסה בע"מ

ביטמן • בן-צור
אדריכלים

BITMAN • BEN-TZUR ARCHITECTS
כינוי רשמי בע"מ ת.ד. 67 סניף 9033 חיפה 5700188-02 | קניון אריאל 5700181-02 | קניון אריאל 5700188-02 | קניון אריאל 5700181-02