

מצג זה להדגשת בלבד ואינו מחייב את החברה



שם פרויקט:

**'מדורגי ארגמן מורשת מודיעין'**

תאריך:

27.01.2020

שם תוכנית:

**דירה 3 חדרים טיפוס 33**

קני"מ: 1:50

**דירת 3 חדרים**

בנין	קומה	מספר דירה	שטח דירה
3	0	10	84 מ"ר




שטח מרפסת שמש (כללי): 12 מ"ר

חתימות המוכר:

שטח מקורה: 12 מ"ר

חתימת הקונה:

**ראה רשימת הערות בתחילת חוברת זו**

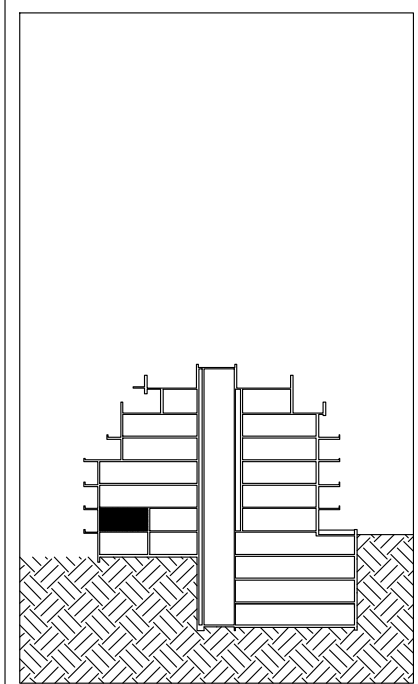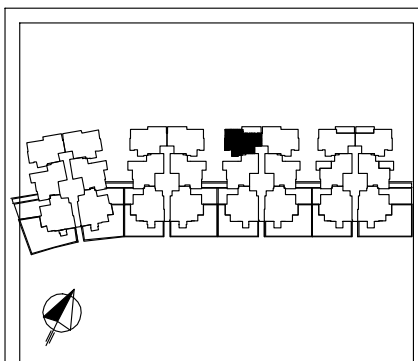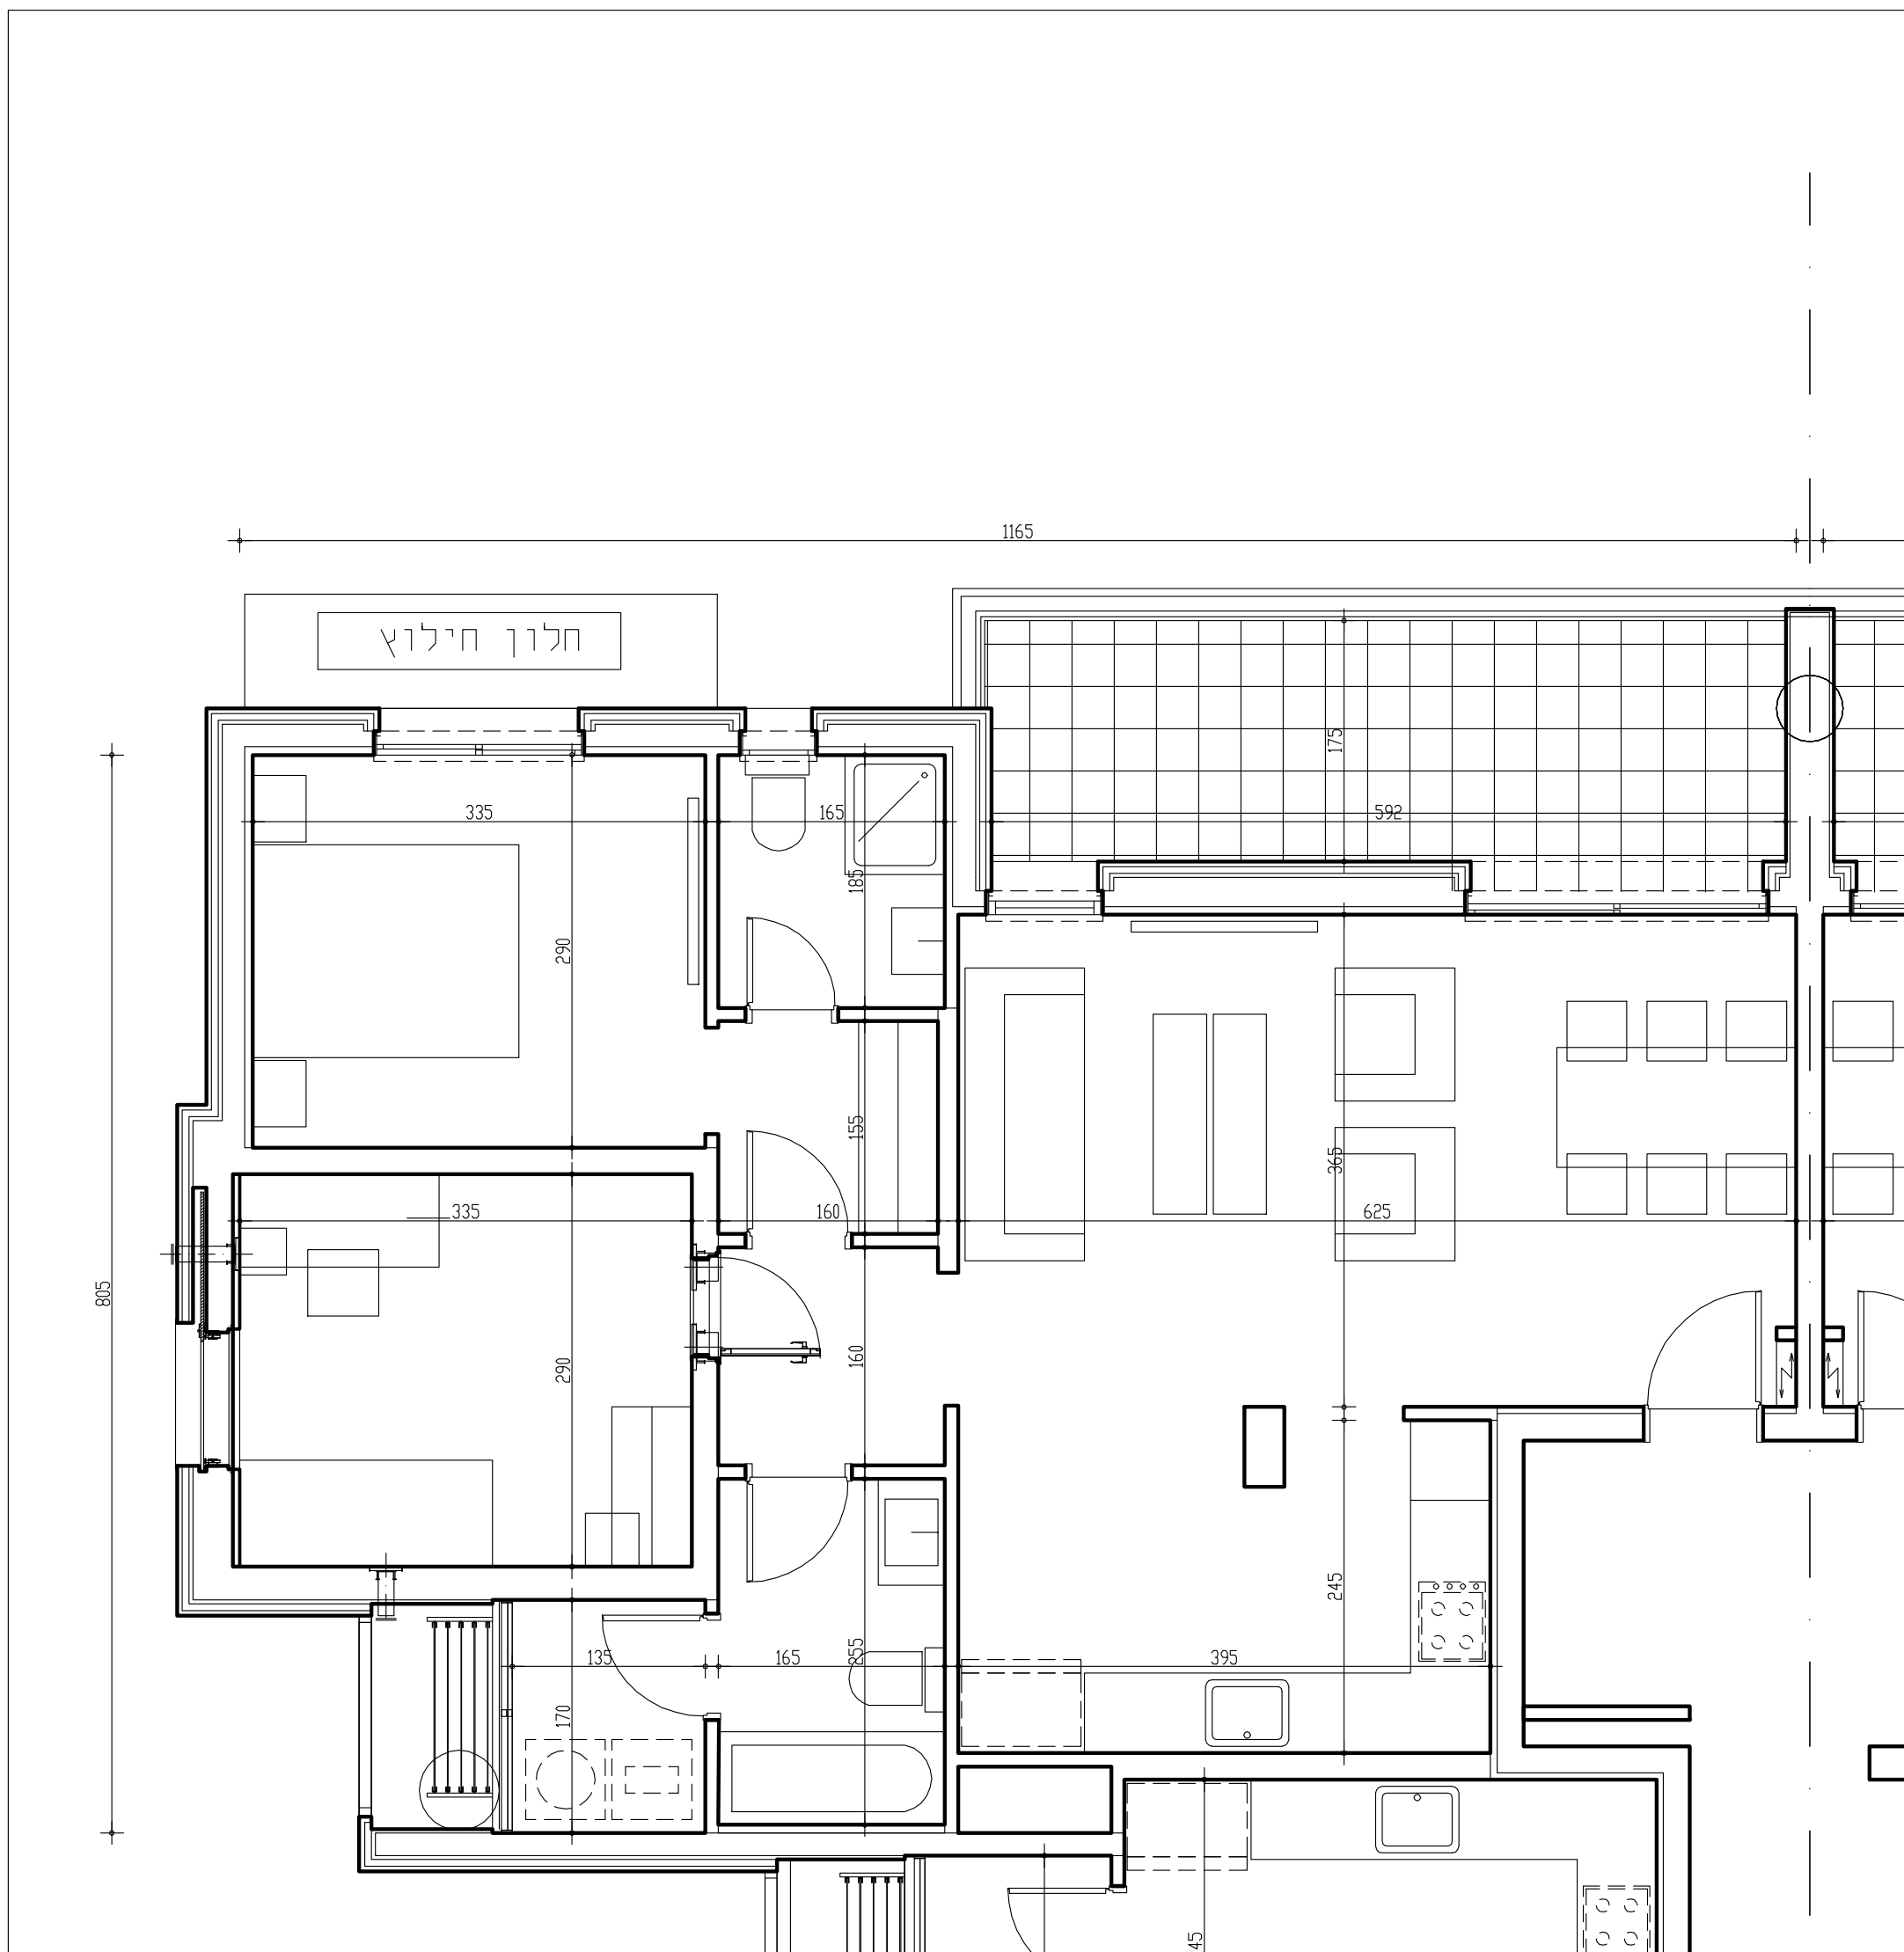

מקרא:	צינור 8" במ"ד
סולרי	לוח חשמל
דוד מים חמים	מפנה אוויר
מסנו ממ"ד	הנמכה בריצוף
קולטנים	הגובה בריצוף
הנמכת תקרה	הנמכה בריצוף
ממ"ד	זיקת הנאה
שפ"פ	ריצוף משותף
שטח משותף	כיוור מטבח
ריצוף פרטית	כיוור ח. רחצה

הצעה למקום בלבד	מקום לתנור וכיריים
מקום למכונת כביסה	יחידת BI
מקום למייבש	מקום למקרר
מקום למקרר	יחידת עיבוי



**ושאחי את עמלה**  
יזמות והנדסה בע"מ

ביטמן • בן-צור  
**חדרי לים**

BITMAN • BEN-TZUR ARCHITECTS  
ליקו צרתי ונכנס ת.ל. 87 סניף 9033, תל: 02-5700188; פקס: 02-5700181  
ליקו צרתי ונכנס ת.ל. 87 סניף 9033, תל: 02-5700188; פקס: 02-5700181