

מצג זה להדגשת בלבד ואינו מחייב את החברה



שם פרויקט:

**'מדורגי ארגמן מורשת מודיעין'**

שם תוכנית:

**דירה 3 חדרים טיפוס א3**

תאריך:

27.01.2020

קנ"מ:

1:50

**דירת 3 חדרים**

בנין	קומה	מספר דירה	שטח דירה
3	0	11	83 מ"ר


שטח מרפסת שמש (כללי): 12 מ"ר

שטח מקורה: 12 מ"ר



חתימת המוכר:

חתימת הקונה:

**ראה רשימת הערות בתחילת חוברת זו**

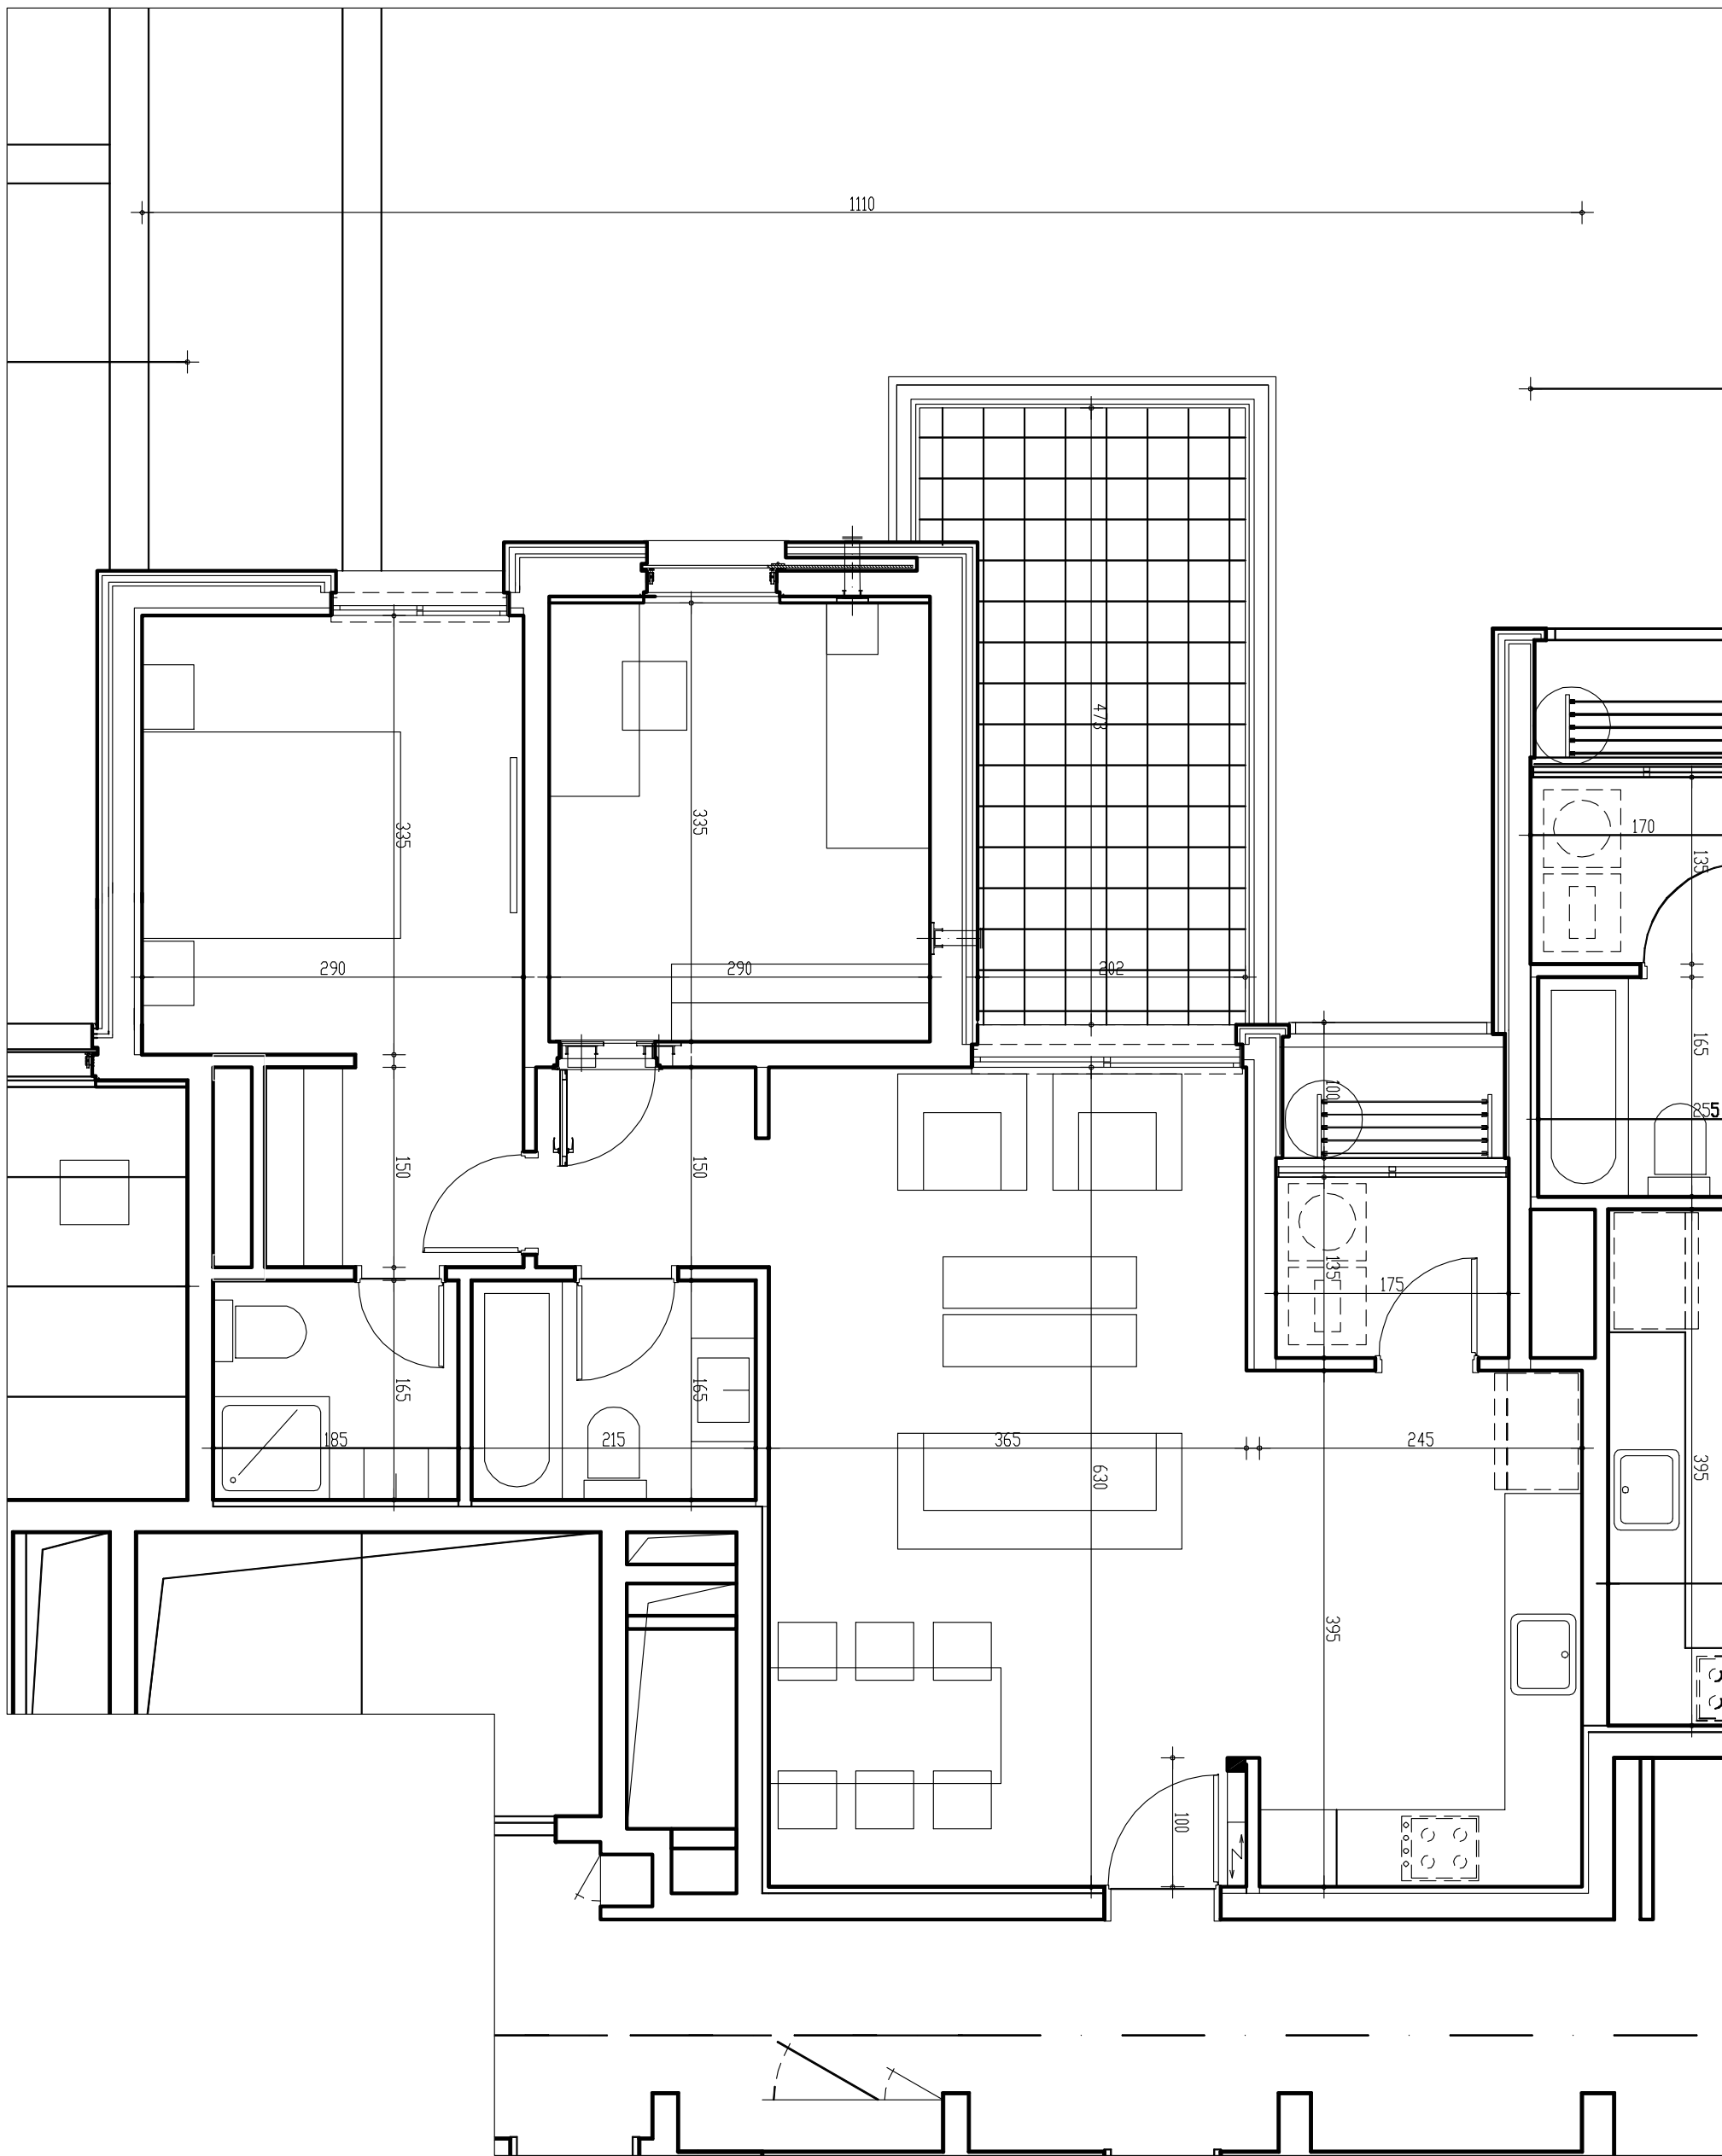

990

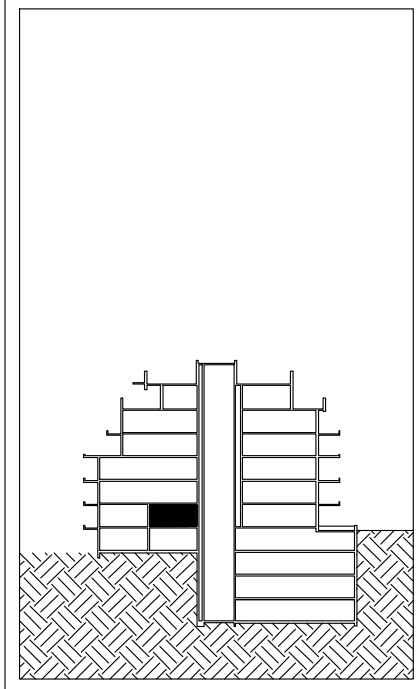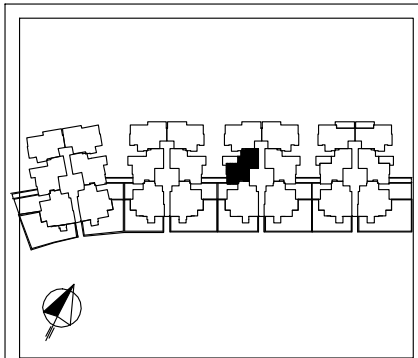

מקרא:	צינור 8" במ"ד
סולרי	לוח חשמל
דוד מים חמים	דירת אוויר
מסנו מ"ד	הנמכה בריצוף
קולטנים	הגברה בריצוף
הנמכת תקרה	הנמכה בריצוף
מ"ד	הנמכה בריצוף
שפ"פ	זיקת הנאה
שטח משותף	ריצוף משותף
חצר פרטית	כיוור מטבח
כיוור ח. רחצה	

הצעה למקום בלבד

מקום לחנוור וכיריים	מקום למכונת כביסה
יחידת BI	מקום למיבש
מקום למקרר	יחידת עיבוי



**ושאחי את עמלה**  
ימות והנדסה בע"מ

ביטמן • בן-צור  
**דדוילי**  
BITMAN • BEN-TZUR ARCHITECTS

ניסן צ'יז נבני 1.1, תל אביב 61033, טל: 03-5700188, פקס: 03-5700181  
ניסן צ'יז נבני 1.1, תל אביב 61033, טל: 02-5700188, פקס: 02-5700181