

מצג זה להדגשת בלבד ואינו מחייב את החברה



שם פרויקט:

'מדורגי ארגמן מורשת מודיעין'

שם תוכנית:

דירה 3 חדרים טיפוס 33

תאריך:

27.01.2020

קני"מ: 1:50

דירת 3 חדרים

בנין	קומה	מספר דירה	שטח דירה
3	0	9	84 מ"ר




שטח מרפסת שמש (כללי): 12 מ"ר

שטח מקורה: 12 מ"ר

חתימת המוכר:

חתימת הקונה:

• ראה רשימת הערות בתחילת חוברת זו

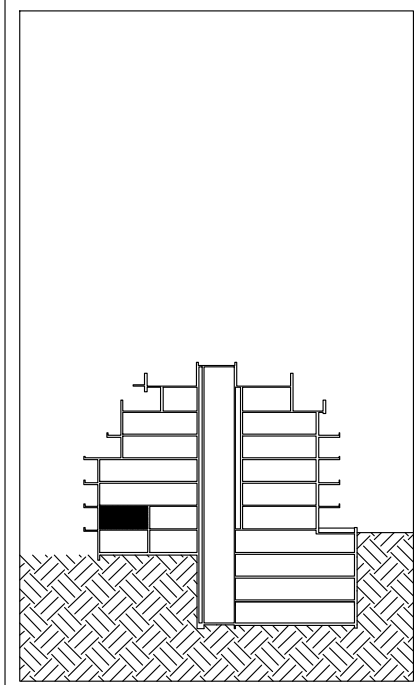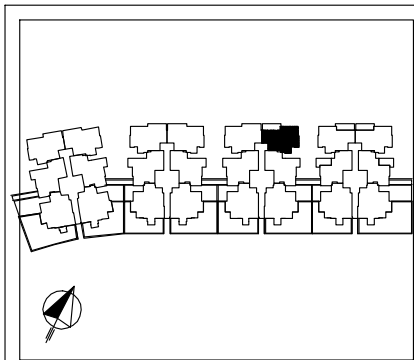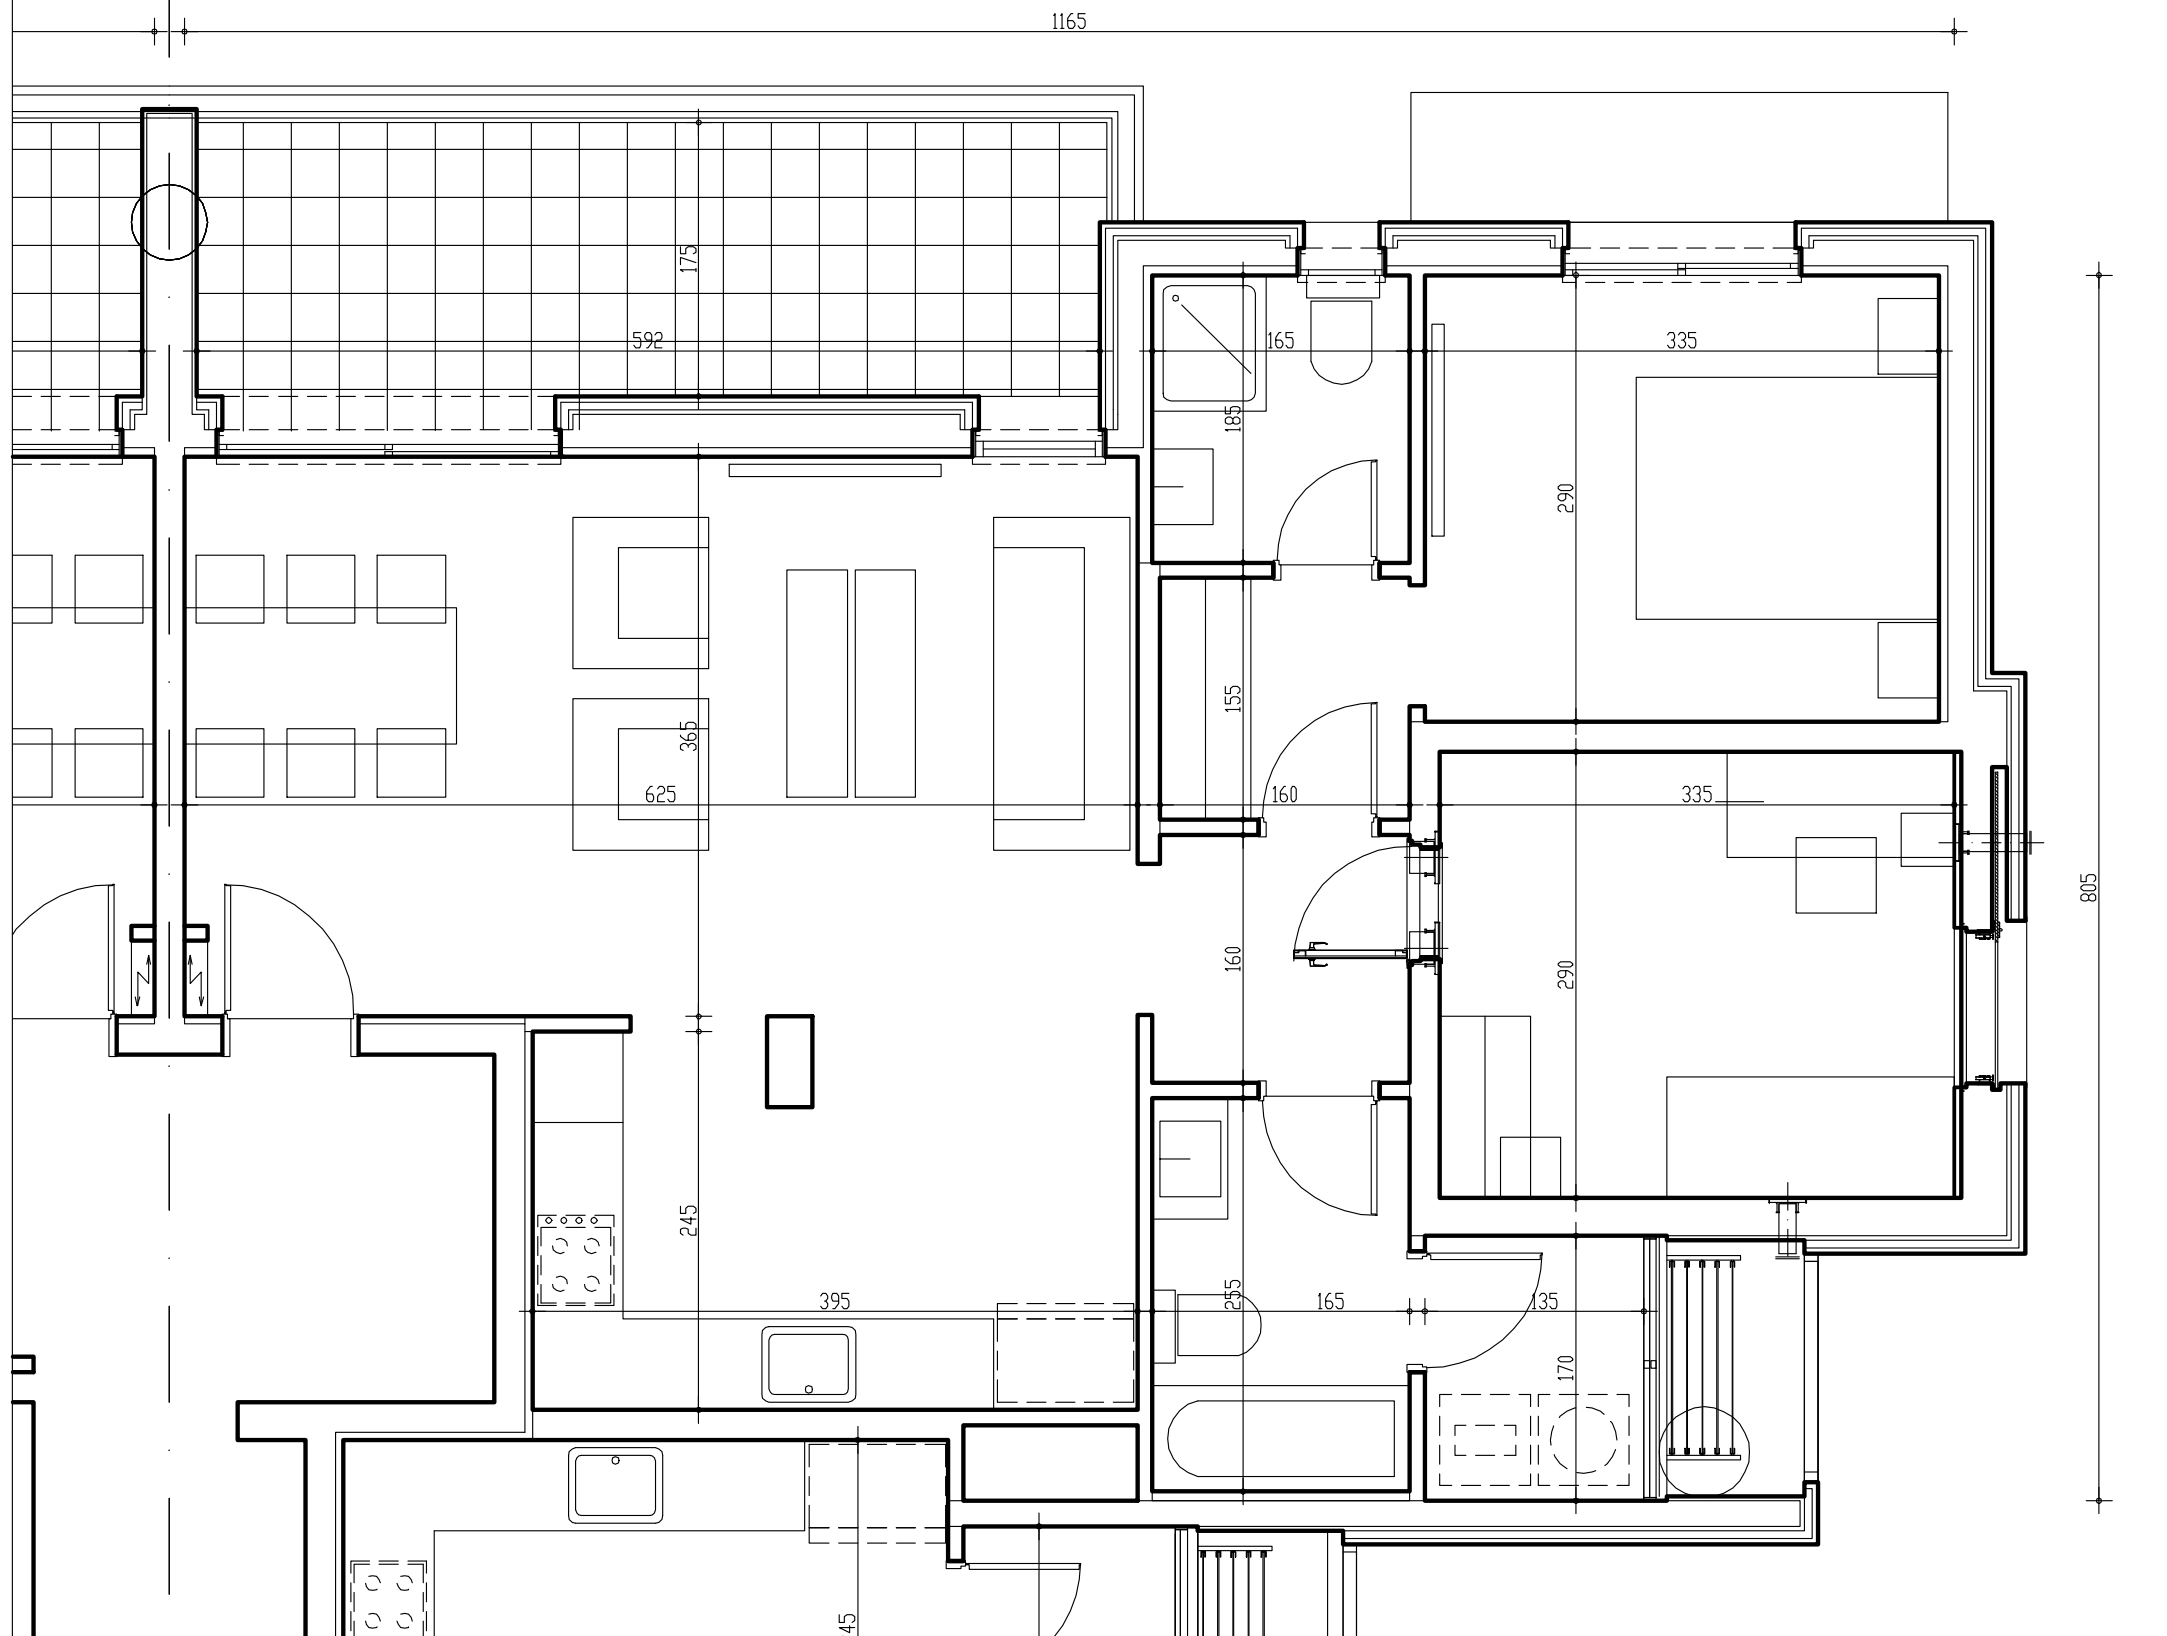

מקרא:	צינור 8" למ"ד	סולרי
לוח חשמל דירתי	דוד מים חמים	מסנו ממ"ד
הנמכה בריצוף	קולטנים	הנמכת תקרה ממ"ד
הגבהה בריצוף	הנמכת תקרה ממ"ד	הנמכה בריצוף שפ"פ
זיקת הנאה	שטח משותף	ריצוף משותף
חצר פרטית	כיוור מטבח	כיוור ח. רחצה

הצעה למקום בלבד

מקום לתנור וכיריים	מקום למכונת כביסה	מקום למיידש	מקום למקרר
יחידת BI	מקום למקרר	מקום למקרר	מקום למקרר



ושאחי את עמלה
יזמות והנדסה בע"מ

ביטמן • בן-צור
חדרניים
BITMAN • BEN-TZUR ARCHITECTS

ליקוט: 02-5700181 | תל אביב: 02-5700188 | חיפה: 04-9033333 | יבנה: 02-5700188 | פאקס: 02-5700181