

מצג זה להדגשת בלבד ואינו מחייב את החברה



שם פרויקט:

**'מדורגי ארגמן מורשת מודיעין'**

תאריך:

27.01.2020

שם תוכנית:

**דירה 5 חדרים טיפוס 01**

קנ"מ:

1:50

חתימת המוכר:

חתימת הקונה:




**דירת 5 חדרים**

בנין קומה	מספר דירה	שטח דירה
2	20	123 מ"ר

שטח מרפסת שמש (כללי): 12 מ"ר

שטח מקורה: 12 מ"ר

**ראה רשימת הערות בתחילת חוברת זו**

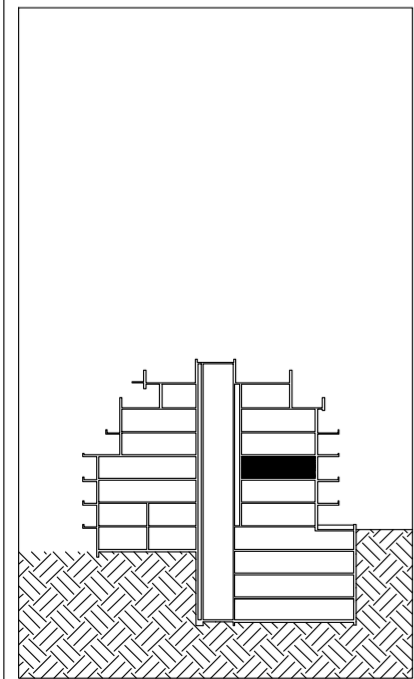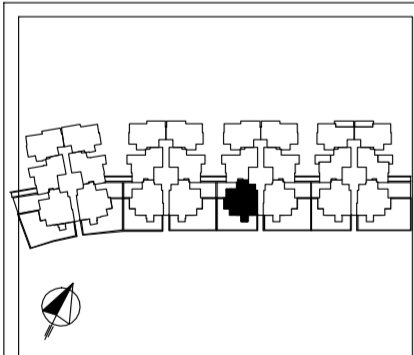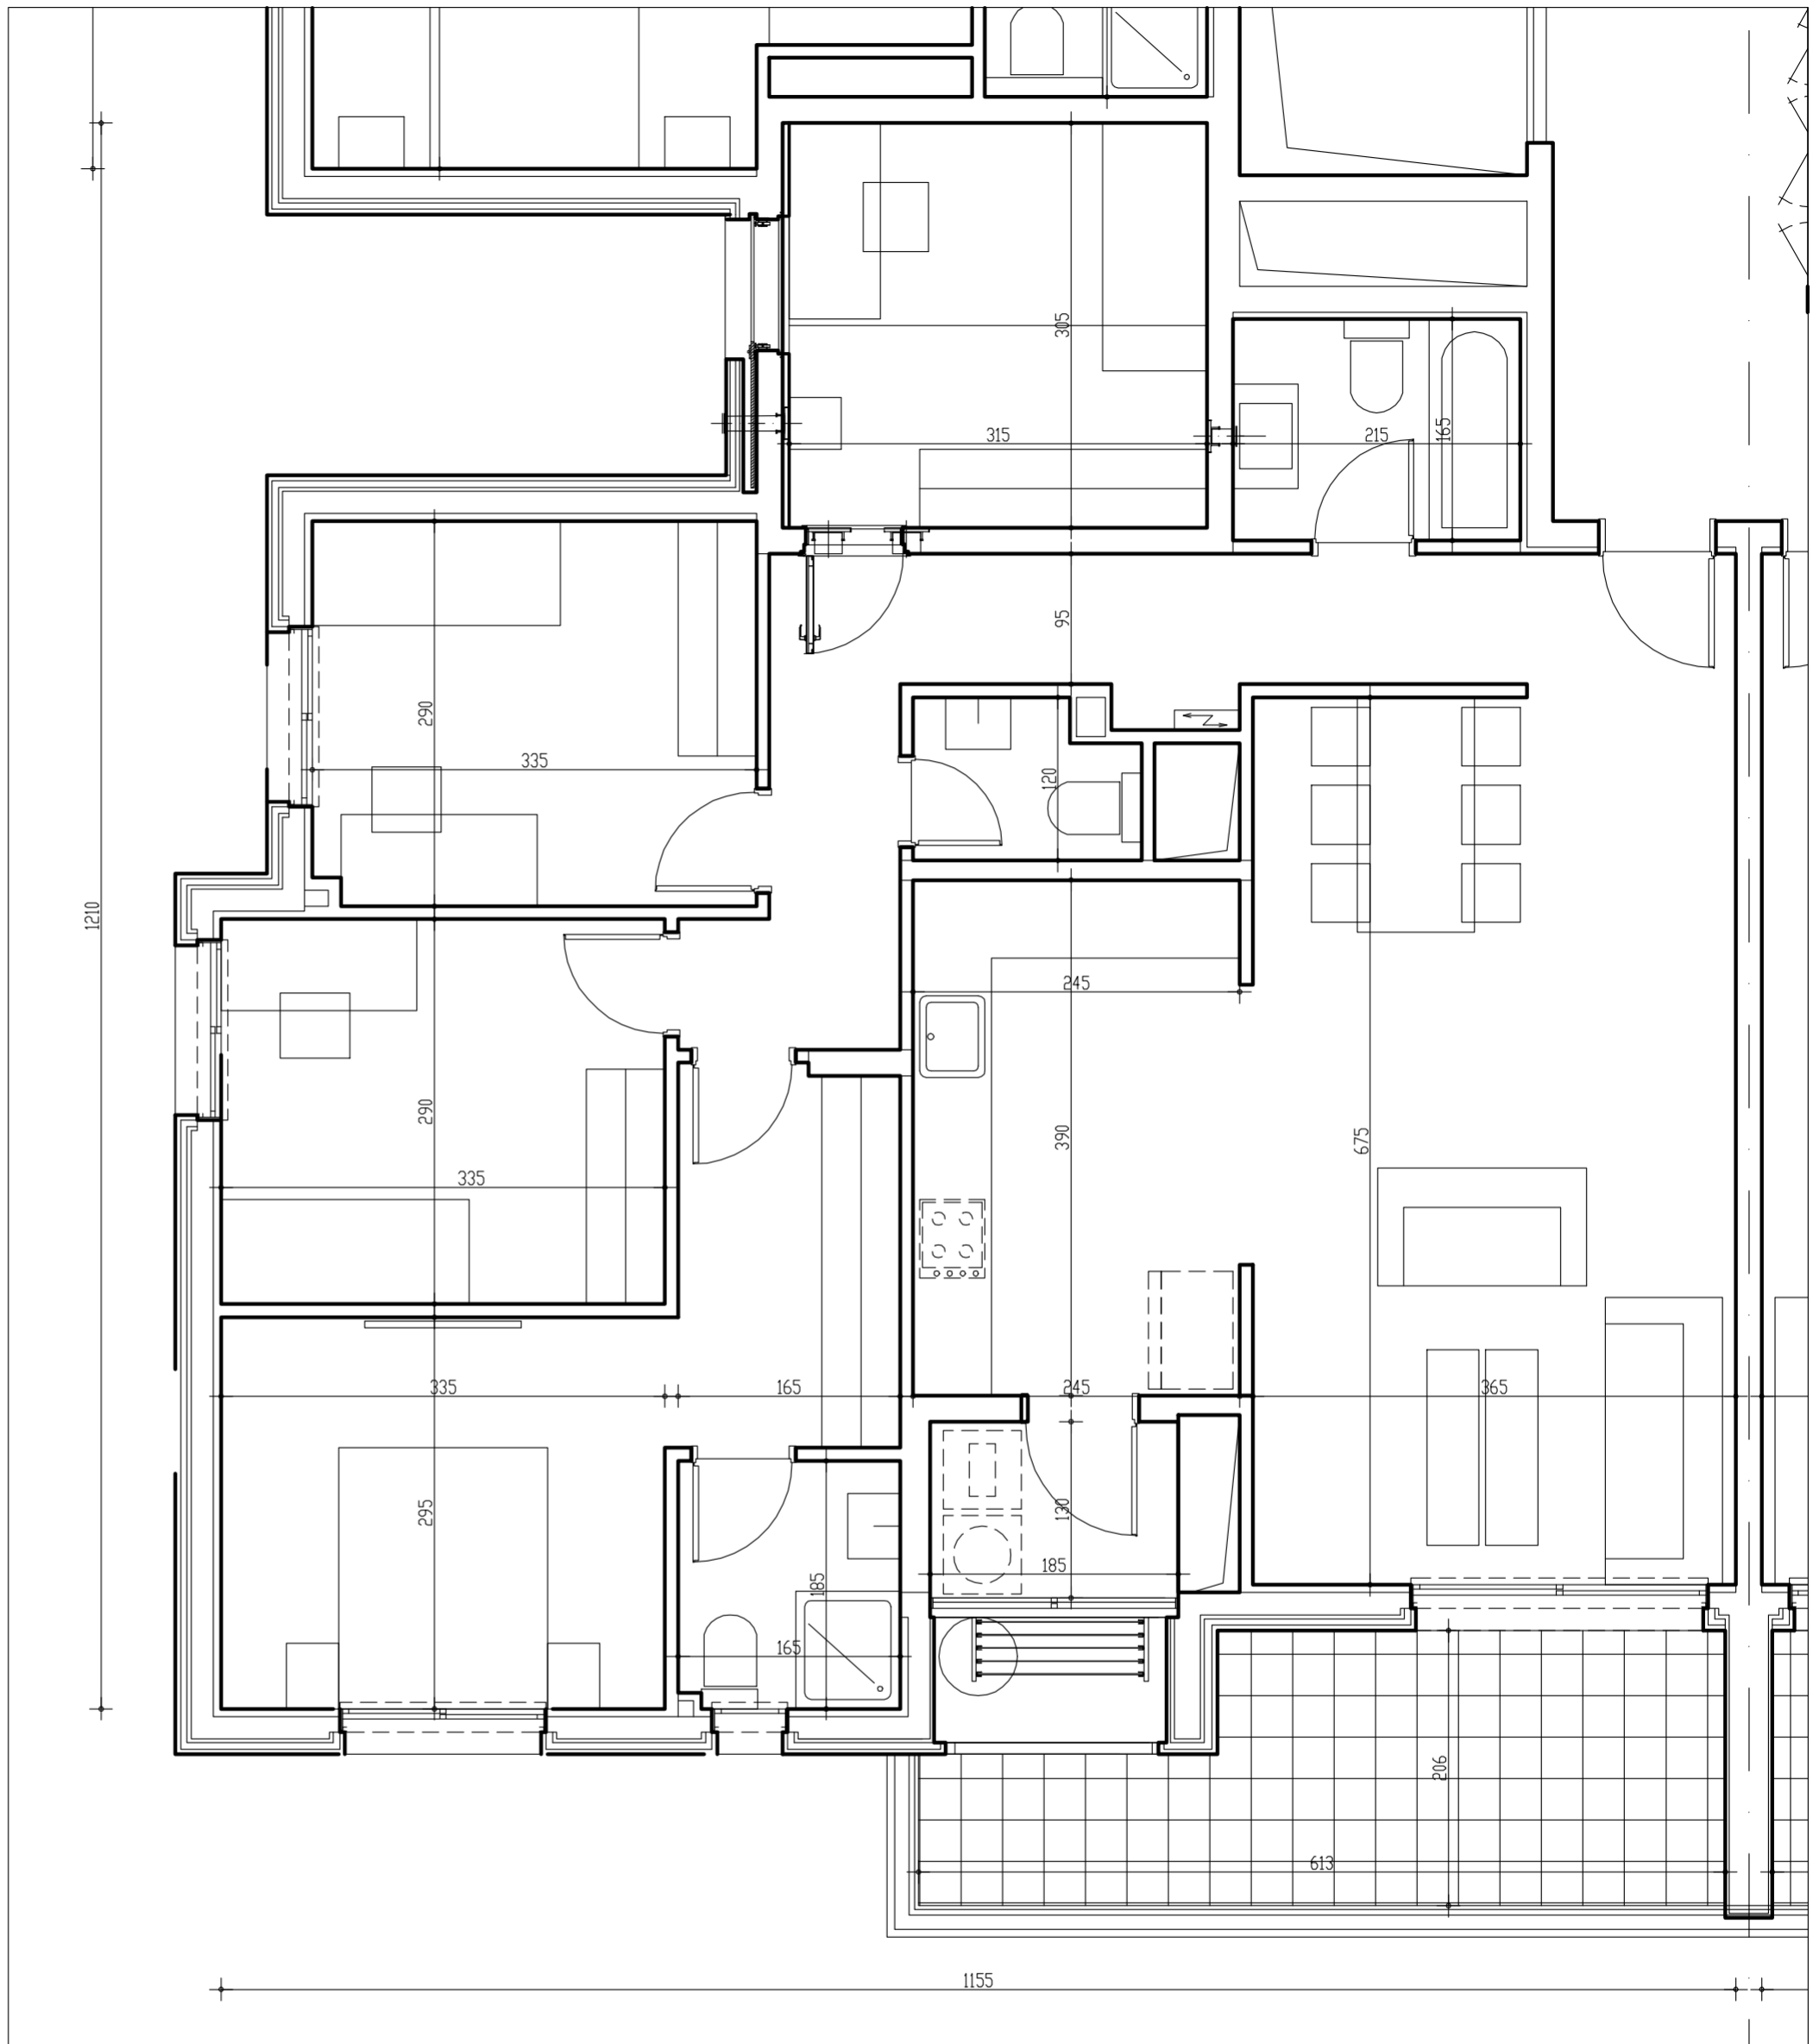

מקרא:	צינור 8" רמ"ד	סולרי
לוח חשמל דירתי	דוד מים חמים	מסנון מ"מ
הנמכה בריצוף	קולטנים	הנמכת תקרה
הגברה בריצוף	הנמכת תקרה	הנמכה בריצוף
הנמכה בריצוף	שפ"פ	זיקת הנאה
ריצוף משותף	חצר פרטית	כיור מטבח
כיור מטבח	כיור ח. רחצה	

הצעה למקום בלבד

מקום לתנור וכיריים	מקום למכונת כביסה
יחידת BI	מקום למיידש
מקום למקרר	יחידת עיבוי



**ושאחיות עמלה**  
יזמות והנדסה בע"מ

ביטמן • בן-צור  
**אדריכלים**  
BITMAN • BEN-TZUR ARCHITECTS

פנימי ת"ק נבוים ח"ל 87 סניף 0033 70 02-570018870 סניף 02-570018102-5700181  
KIBUTZ KIRIAT ANAVIM P.O.B. 6790833 TEL: 02-5700188 FAX: 02-5700181