

מצג זה להורשמות בלבד ואינו מחייב את החברה



שם פרויקט:

**'מדורגי ארגמן מורשת מודיעין'**

תאריך:

30.01.2020

שם תוכנית:

**דירה 8 חדרים טיפוס 82**

קנ"מ:

1:50

**דירת 8 חדרים**

בניין קומה מספר דירה	שטח דירה	3	2	21	123 מ"ר
----------------------	----------	---	---	----	---------


שטח מרפסת שמש (כללי): 12 מ"ר

שטח מקורה: 12 מ"ר

חתימת המוכר:

חתימת הקונה:

**• ראה רשימת הערות בתחילת חוברת זו**

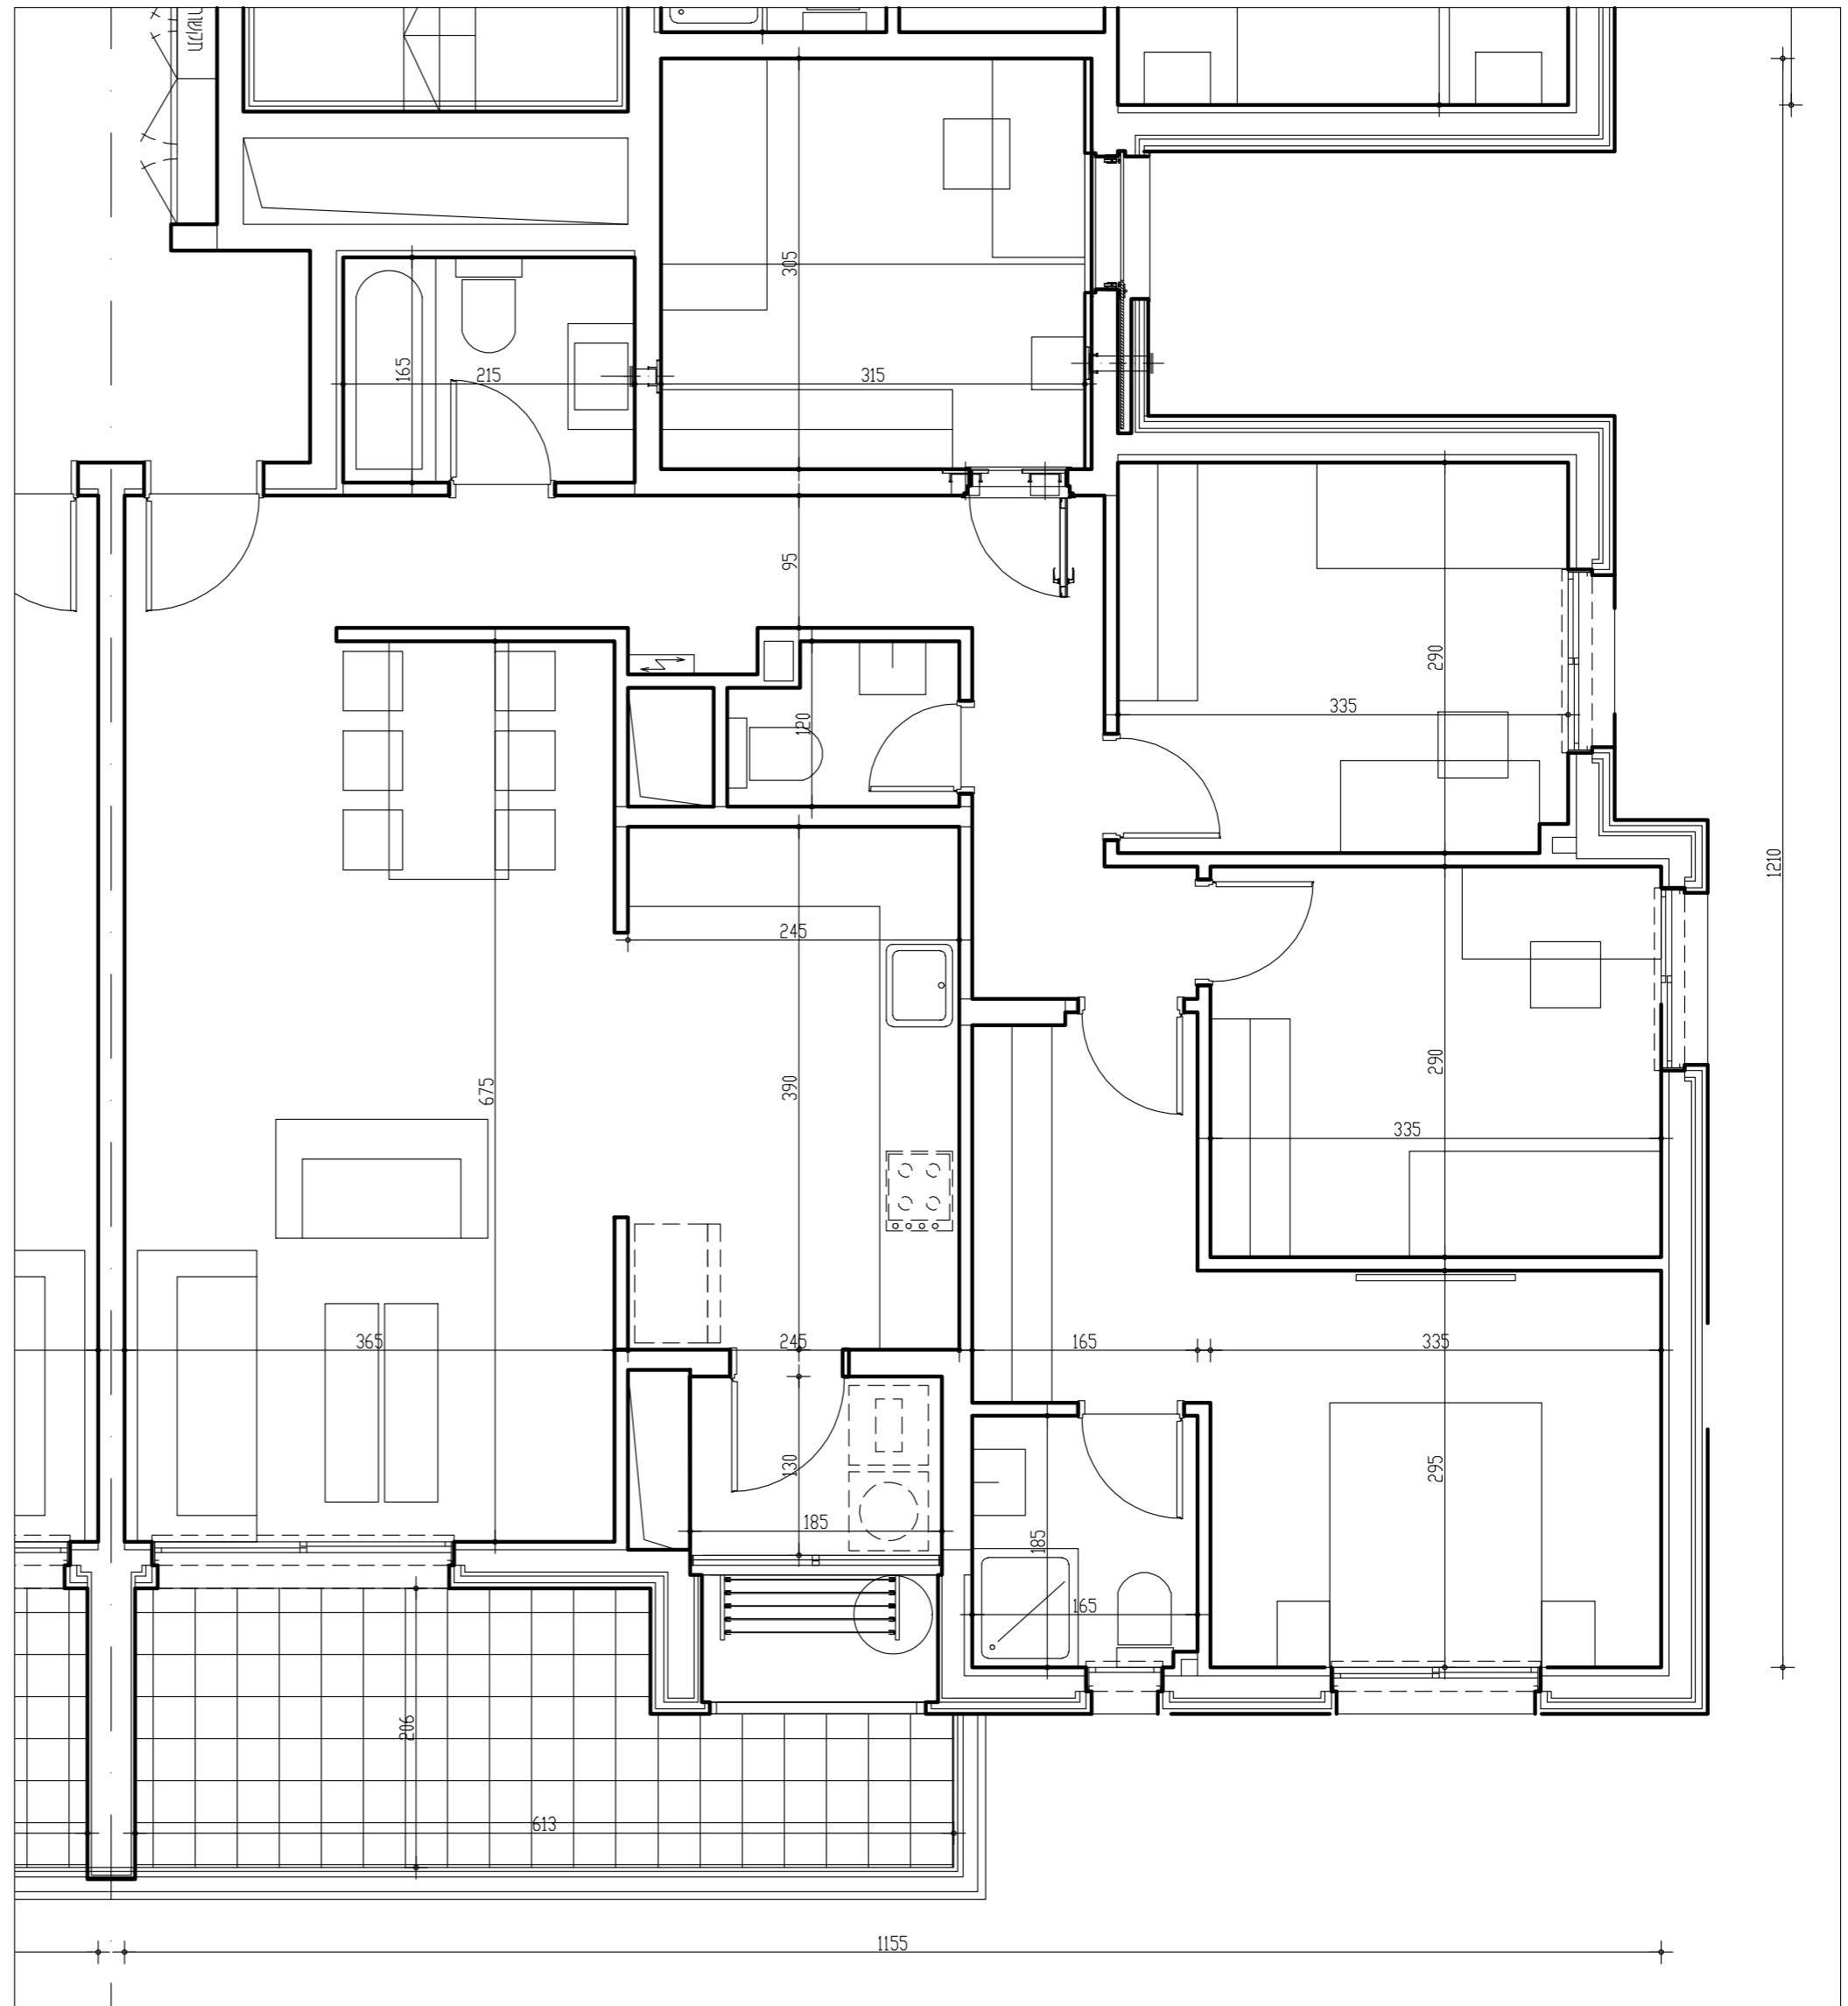

מקרא:

	צינור 8" וממ"ד		סולרי
	לוח חשמל דירתי		דוד מים חמים
	מפנה אוויר		מסנו ממ"ד
	הנמכה בריצוף		קולטנים
	הגבהה בריצוף		הנמכת תקרה
	הנמכה בריצוף מרפסת		שפ"פ
	זיקת הנאה		שטח משותף
	ריצוף משותף		חצר פרטית
	כיוור מטבח		כיוור ח. רחצה

הצעה למקום בלבד

	מקום לתנור וכיריים		מקום למכונת כביסה
	יחידת BI		מקום למיידש
	מקום למקרר		יחידת עיבוי



ביטמן • בן-צור  
**אדריכלים**  
 BITMAN • BEN-TZUR ARCHITECTS  
 פניו טל' ענבים ח'ל' 87 סניף: 03-5700188-70 סניף: 02-5700181-02  
 KIBUTZ VIRAT ANAVIM P.O.B. 6790833 TEL: 02-5700188 FAX: 02-5700181

