


מצג זה להדגשת בלבד ואינו מייצג את החברה

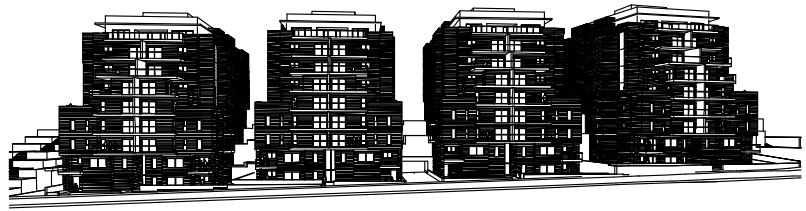

שם פרויקט:

"מדורגי ארגמן מורשת מודיעין"

תאריך: 27.01.2020

שם תוכנית: **דירה 5 חדרים טיפוס 53**

קנ"מ: 1:50

דירת 5 חדרים			
בנין	קומה	מספר דירה	שטח דירה
3	3	25	123 מ"ר




שטח מרפסת שמש (כללי): 12 מ"ר

שטח מקורה: 12 מ"ר

חתימת המוכר:

חתימת הקונה:

ראה רשימת הערות בתחילת חוברת זו

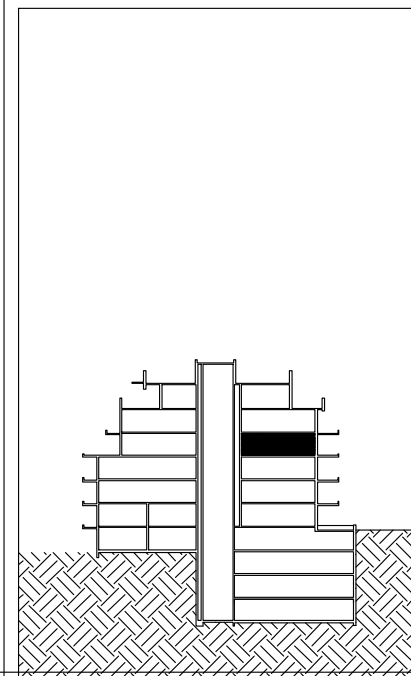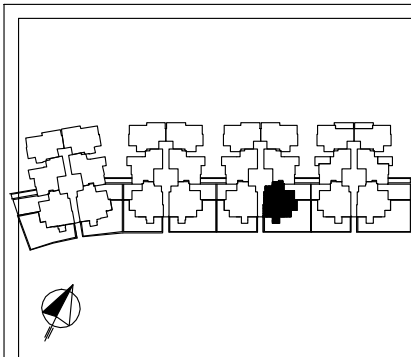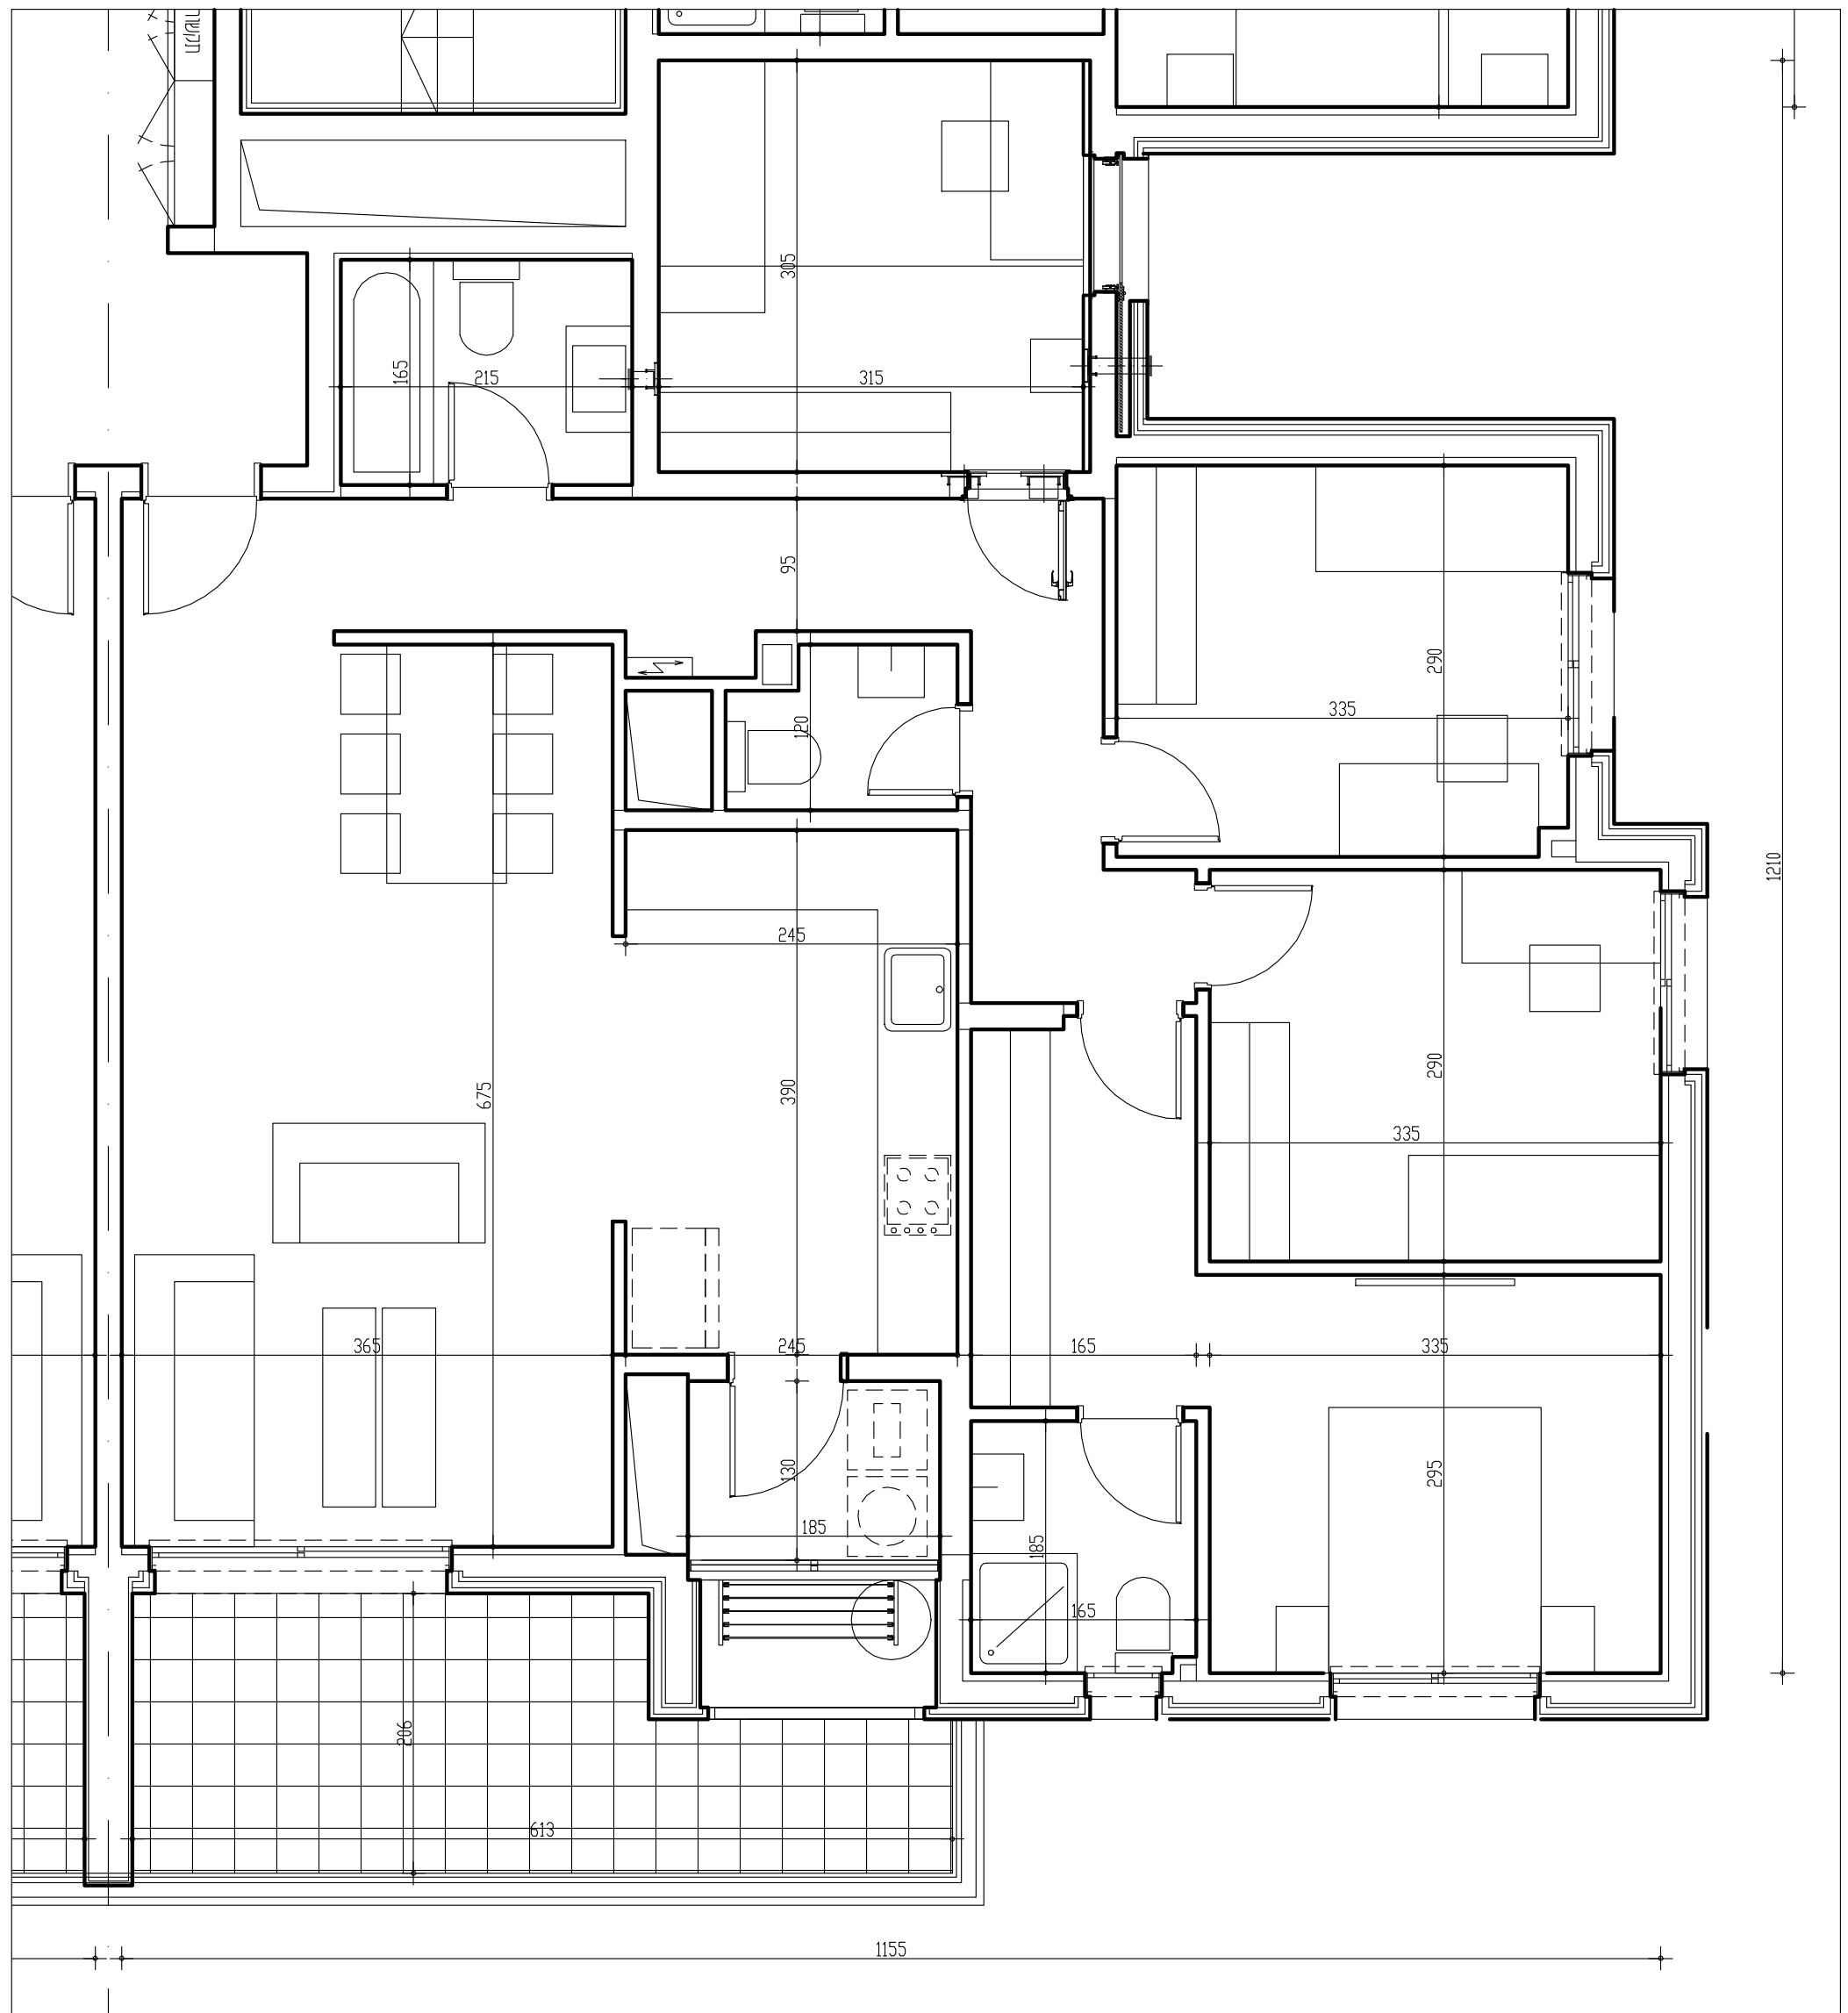

מקרא:

סולרי	צינור 8"
דוד מים חמים	לוח חשמל דירתי
מסגן מ"מ"ד	מפוח אוויר ונסה
קולטנים	* הנמכה בריצוף
הנמכת תקרה	** הגבהה בריצוף
שפי"פ	*** הנמכה בריצוף מרפסת
שטח משותף	זיקת הנאה
חצר פרטית	ריצוף משותף
כיור ח. רחצה	כיור מטבח

הצעה למקום בלבד

מקום לתנור וכיריים	מקום למכונת כביסה
יחידת BI	מקום למיידש
מקום למקרר	מקום יחידת עיבוי



ביטמן • בן-צור
אדריכלים
 BITMAN • BEN-TZUR ARCHITECTS
 רישום רישום ענפים ת.ד. 67 סניף 9033 חי: 052-5700188-02 טל: 052-5700188-02 פקס: 052-5700188-02
 (052-5700188-02) פאקס: 052-5700188-02