






שם פרויקט: **'נופי ארגמן מורשת מודיעין'**

תאריך: 08.01.2020  
שם תוכנית: **בנין 3 קומה 9**  
קב"מ: 1:100

חתימת המוכר: חתימת הקונה:

ראה רשימת הערות בתחילת חוברת זו

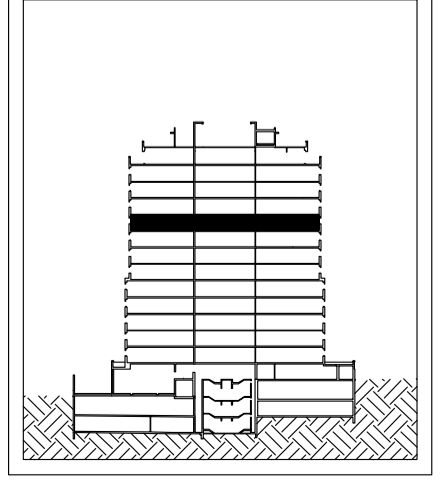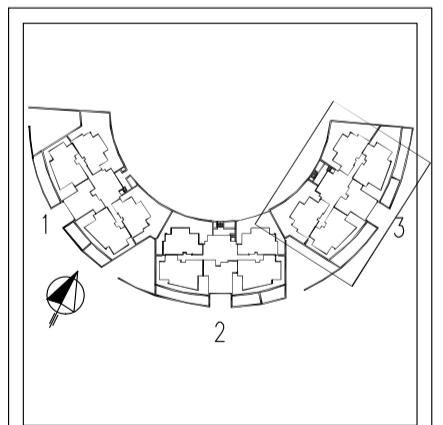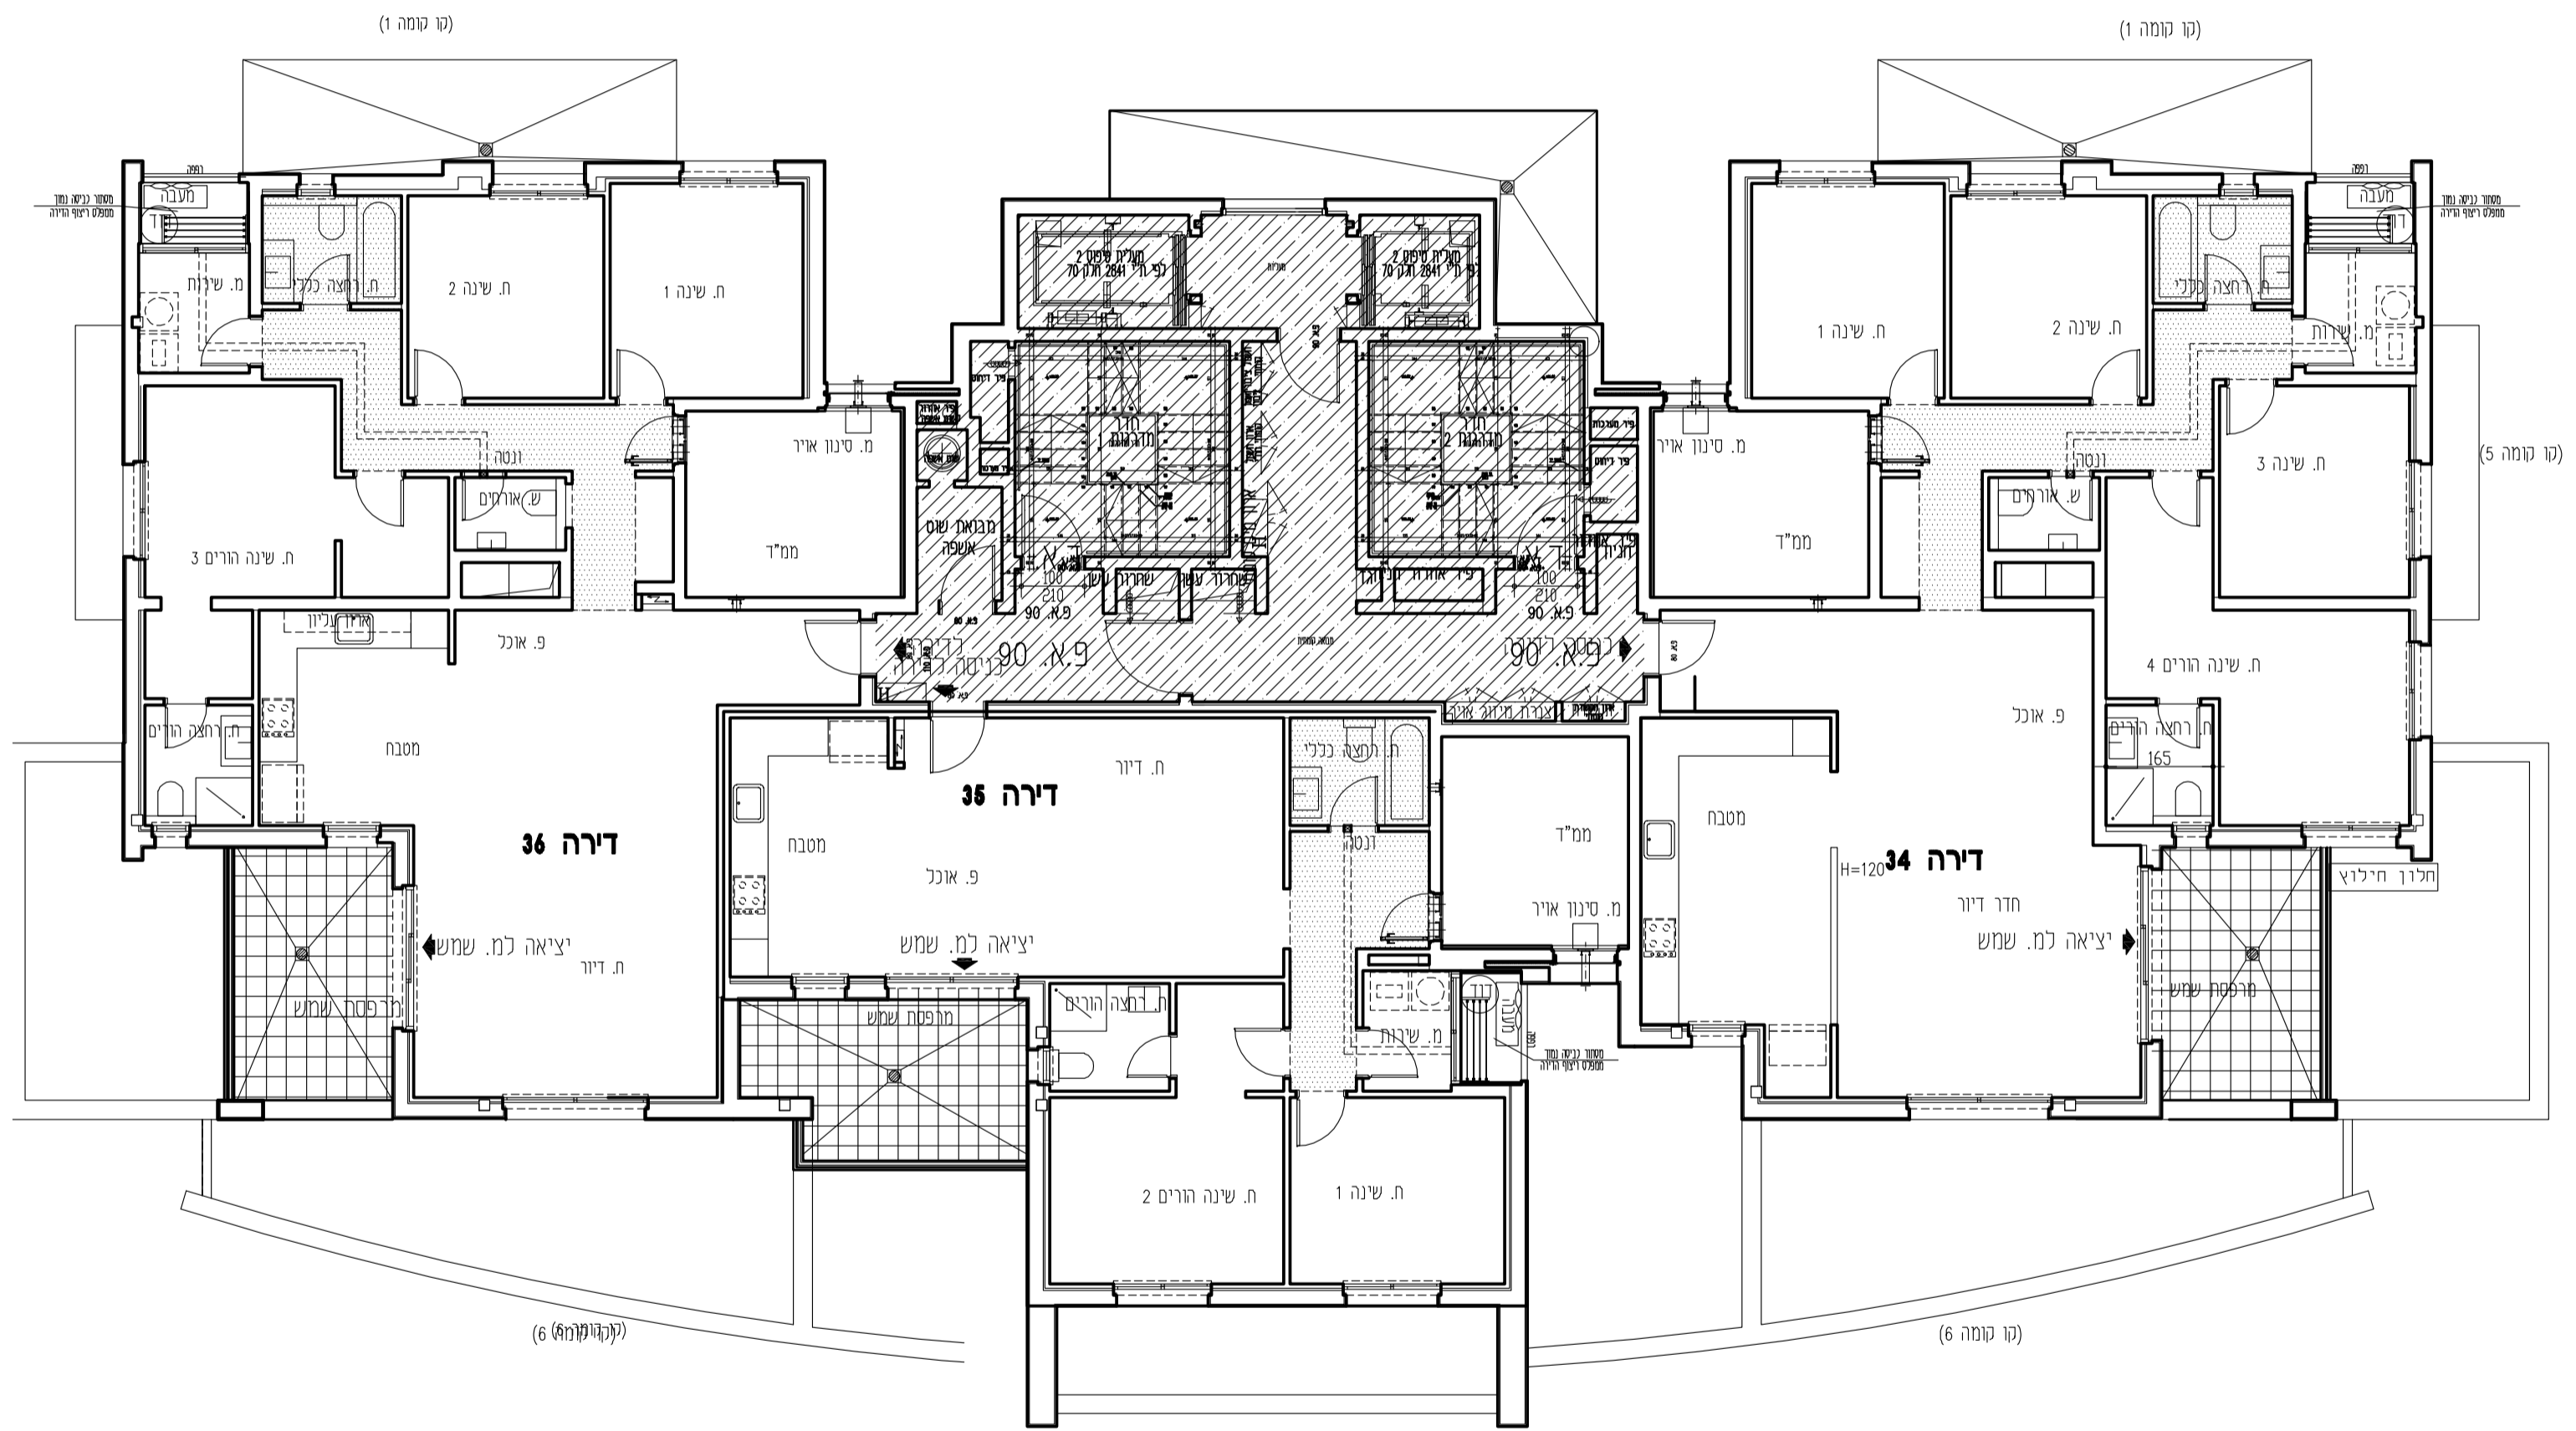

מקור א:

צינור 8"	סולרי
כוח חשמל	דוד מים חמים
מפנק אוויר	מסנן ממ"ד
יחידת עיבוי	הנמכה בריצוף
הנמכה בריצוף	הנמכת תקרה
הנמכה בריצוף	שפי"פ
זיקת הנאה	שטח משותף
ריצוף משותף	חצר פרטית
כיוור מסבחה	כיוור ח.רחצה

הצעה למקום בלבד

מקום לתנור	מקום למכונת כביסה
מקום למקרר	מקום למייבש
יחידת BI	לוח חשמל תקשורת דוית

**ושאחיא עמלה**  
יזמות והנדסה בע"מ

**ביטמן - בן-צור**  
**אדריכלים**

BEITMAN • BEN-ZUR ARCHITECTS  
בנין זור ביטמן - בן צור אדריכלים בע"מ רמת השרון 5710101  
02-5701088 פקס 02-5701088 טל 02-5701088