

•מצג זה להורשמות בלבד ואינו מחייב את החברה



שם פרויקט:

'מדורגי ארגמן מורשת מודיעין'

שם תוכנית:

דירה 3 חדרים טיפוס נג

תאריך: 27.01.2020

קב"מ: 1:50

דירת 3 חדרים

בנין	קומה	מספר דירה	שטח דירה
4	0	8	83 מ"ר




שטח מרפסת שמש (ככלי): 12 מ"ר

חתימת המוכר:

שטח מקורה: 12 מ"ר

חתימת הקונה:

•ראה רשימת הערות בתחילת חוברת זו

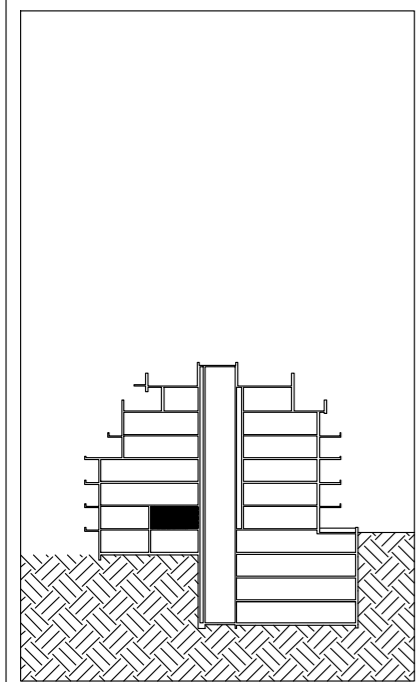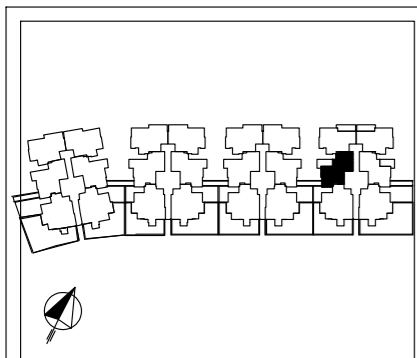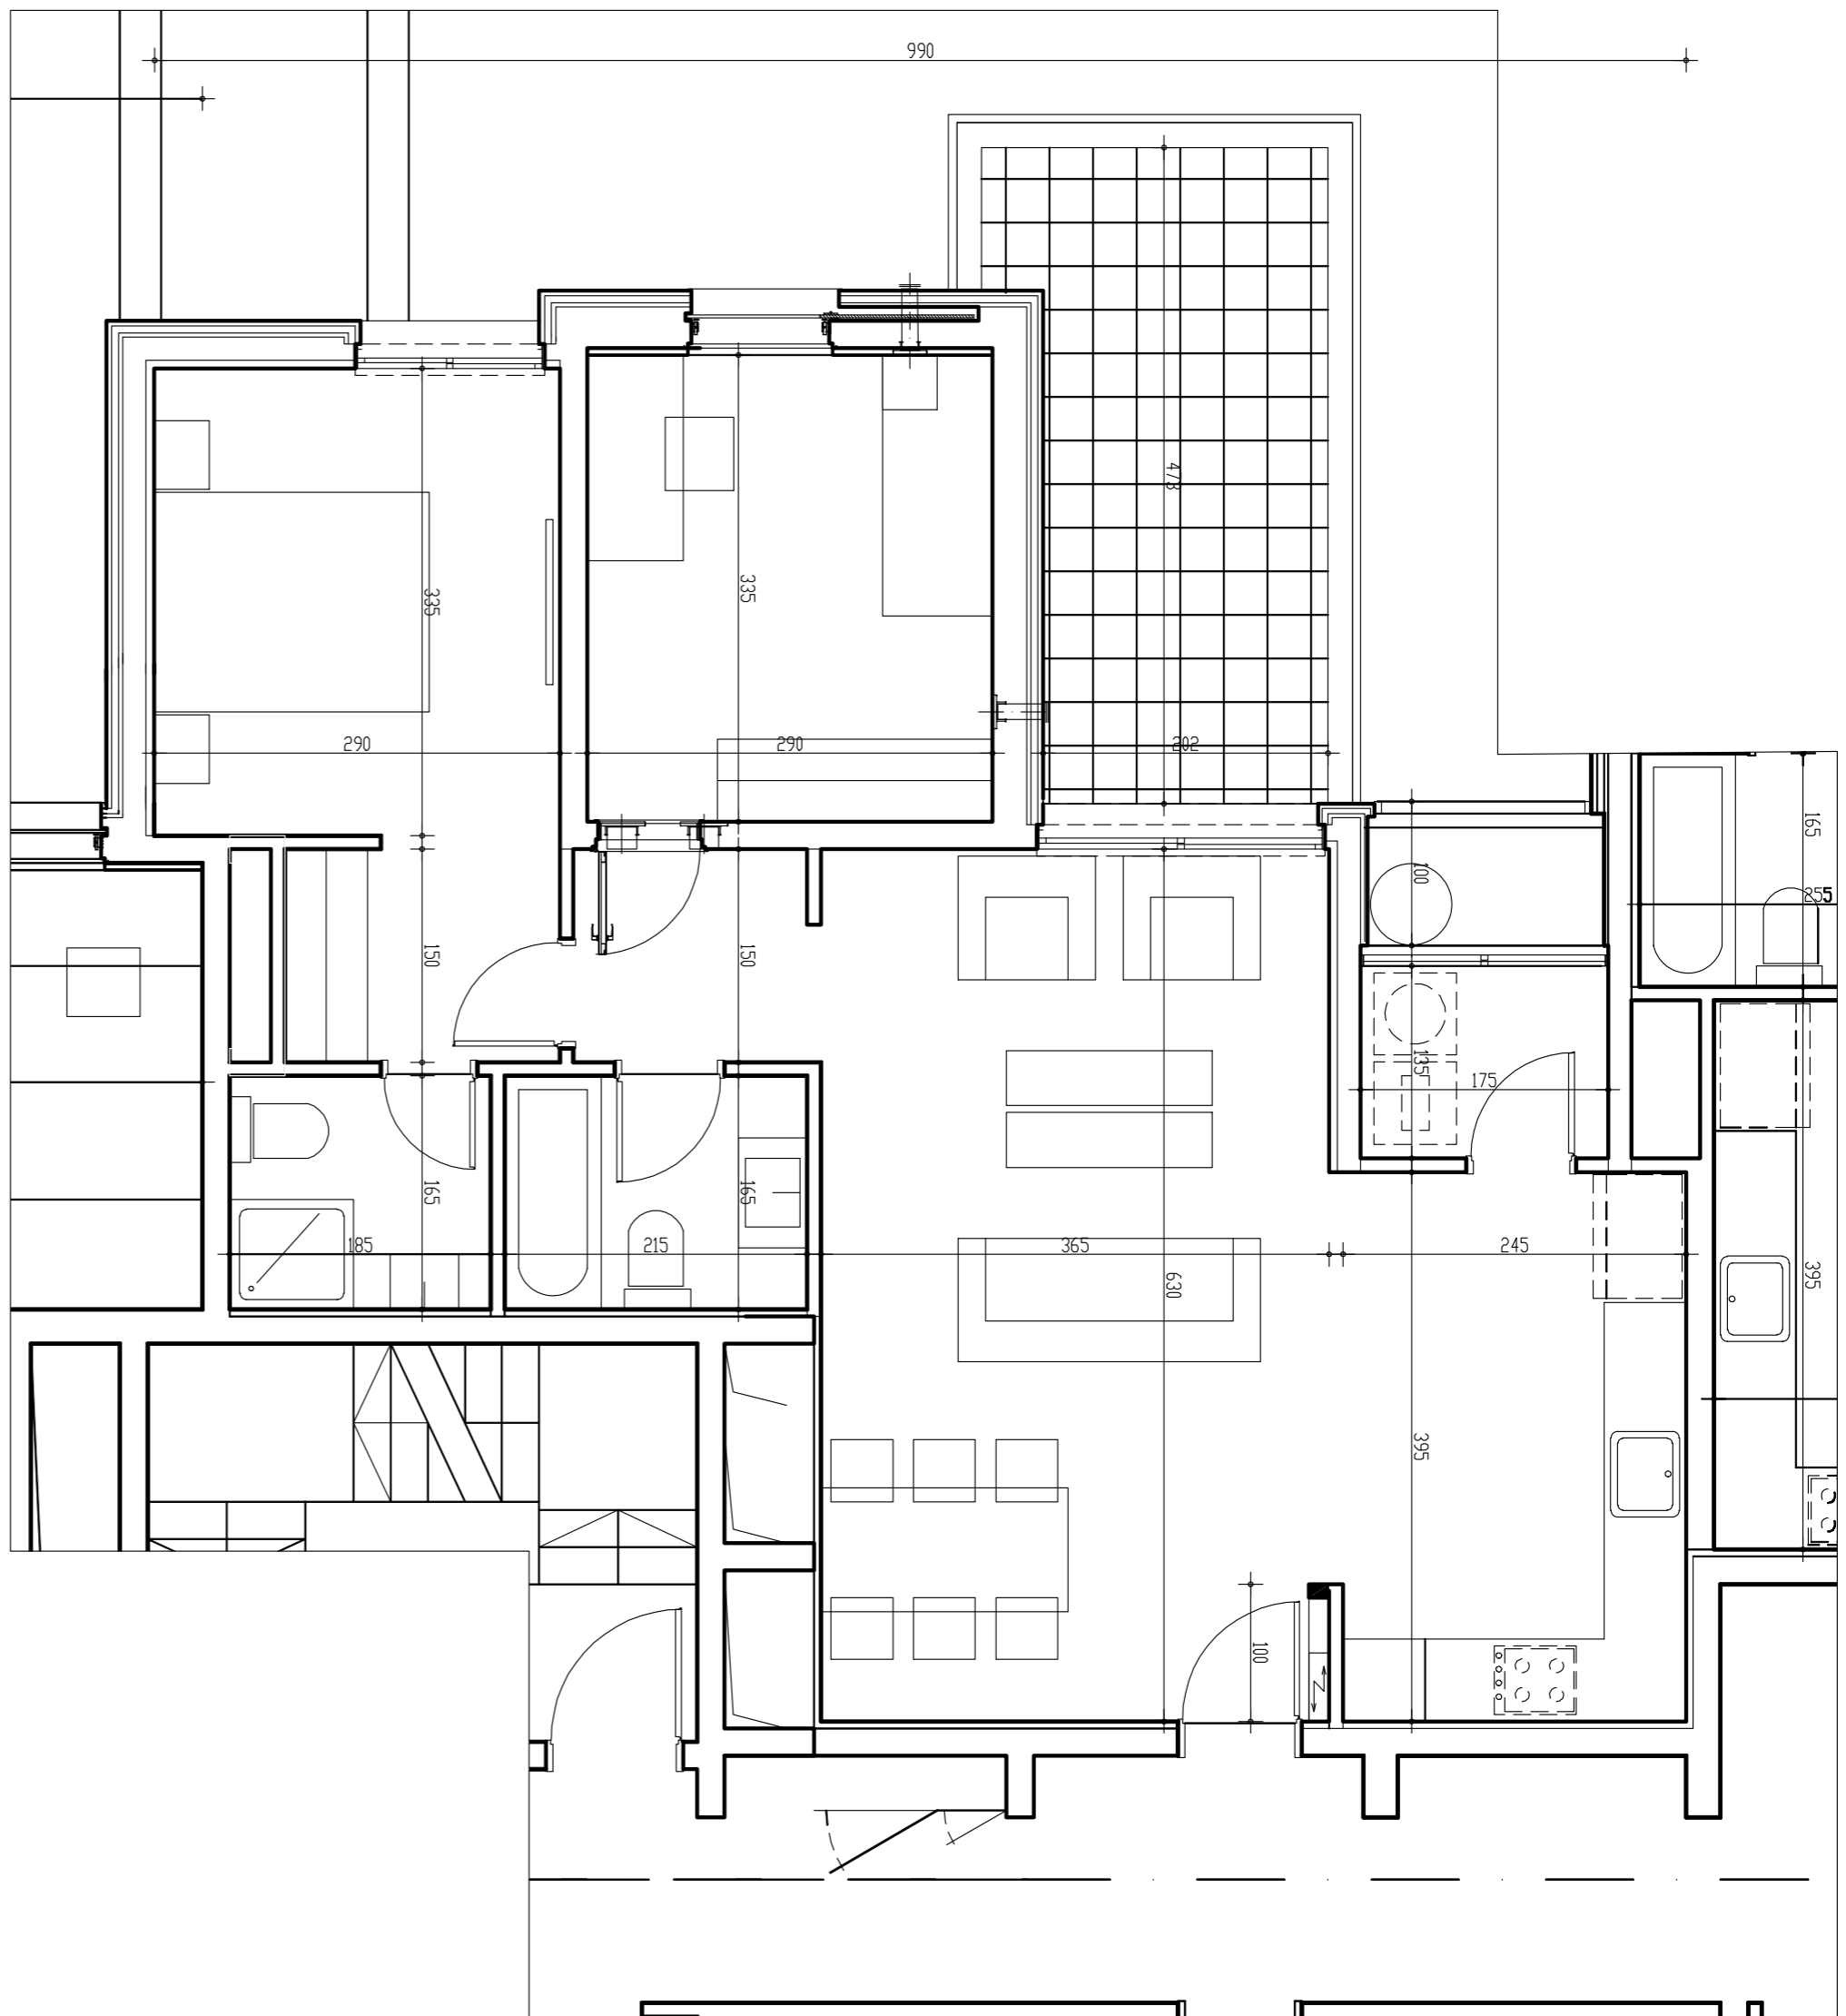

מקרא:	צינור 8"	סוכרי
ממ"ד	לוח חשמל	דוד מים חמים
מפוח אוויר	מפוח אוויר	מסנון מ"מ"ד
* הנמכה בריצוף	* הנמכה בריצוף	קולטנים
** הגברה בריצוף	** הגברה בריצוף	הנמכת תקרה
*** הנמכה בריצוף	*** הנמכה בריצוף	שפ"פ
זיקת הגאה	זיקת הגאה	שטח משותף
ריצוף משותף	ריצוף משותף	חצר פרטית
כיור מטבח	כיור מטבח	כיור ח. רחצה

הצעה למקום בלבד

מקום לתנור וכיריים	מקום לתנור וכיריים
מקום למיבש	מקום למיבש
מקום למקרר	מקום למקרר



ושאחיה עמלה
יזמות והנדסה בניינים

ביטמן • בן-צור
אדריכלים

BITMAN • BEN-TZUR ARCHITECTS
טל: 02-5700188 פקס: 02-5700189
טל: 02-5700188 פקס: 02-5700189
MIBUTZ MIRAT ANAVIM P.O.B. 6790833 TEL: 02-5700188 FAX: 02-5700189