

מצג זה להדגשת בלבד ואינו מחייב את החברה



דירת 3 חדרים			
בנין	קומה	מספר דירה	שטח דירה
4	0	9	84 מ"ר

שם פרויקט: **'מדורגי ארגמן מורשת מודיעין'**

תאריך: 27.01.2020  
שם תוכנית: **דירה 3 חדרים טיפוס 33**

קני"מ: 1:50



שטח מרפסת שמש (כללי): 12 מ"ר

חתימת המוכר:

שטח מקורה: 12 מ"ר

חתימת הקונה:

**• ראה רשימת הערות בתחילת חוברת זו •**

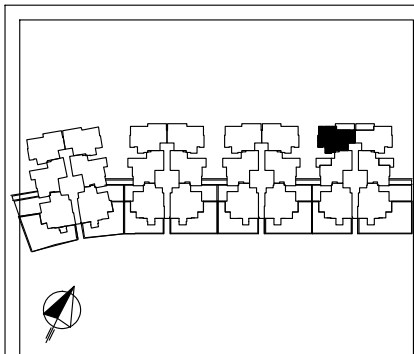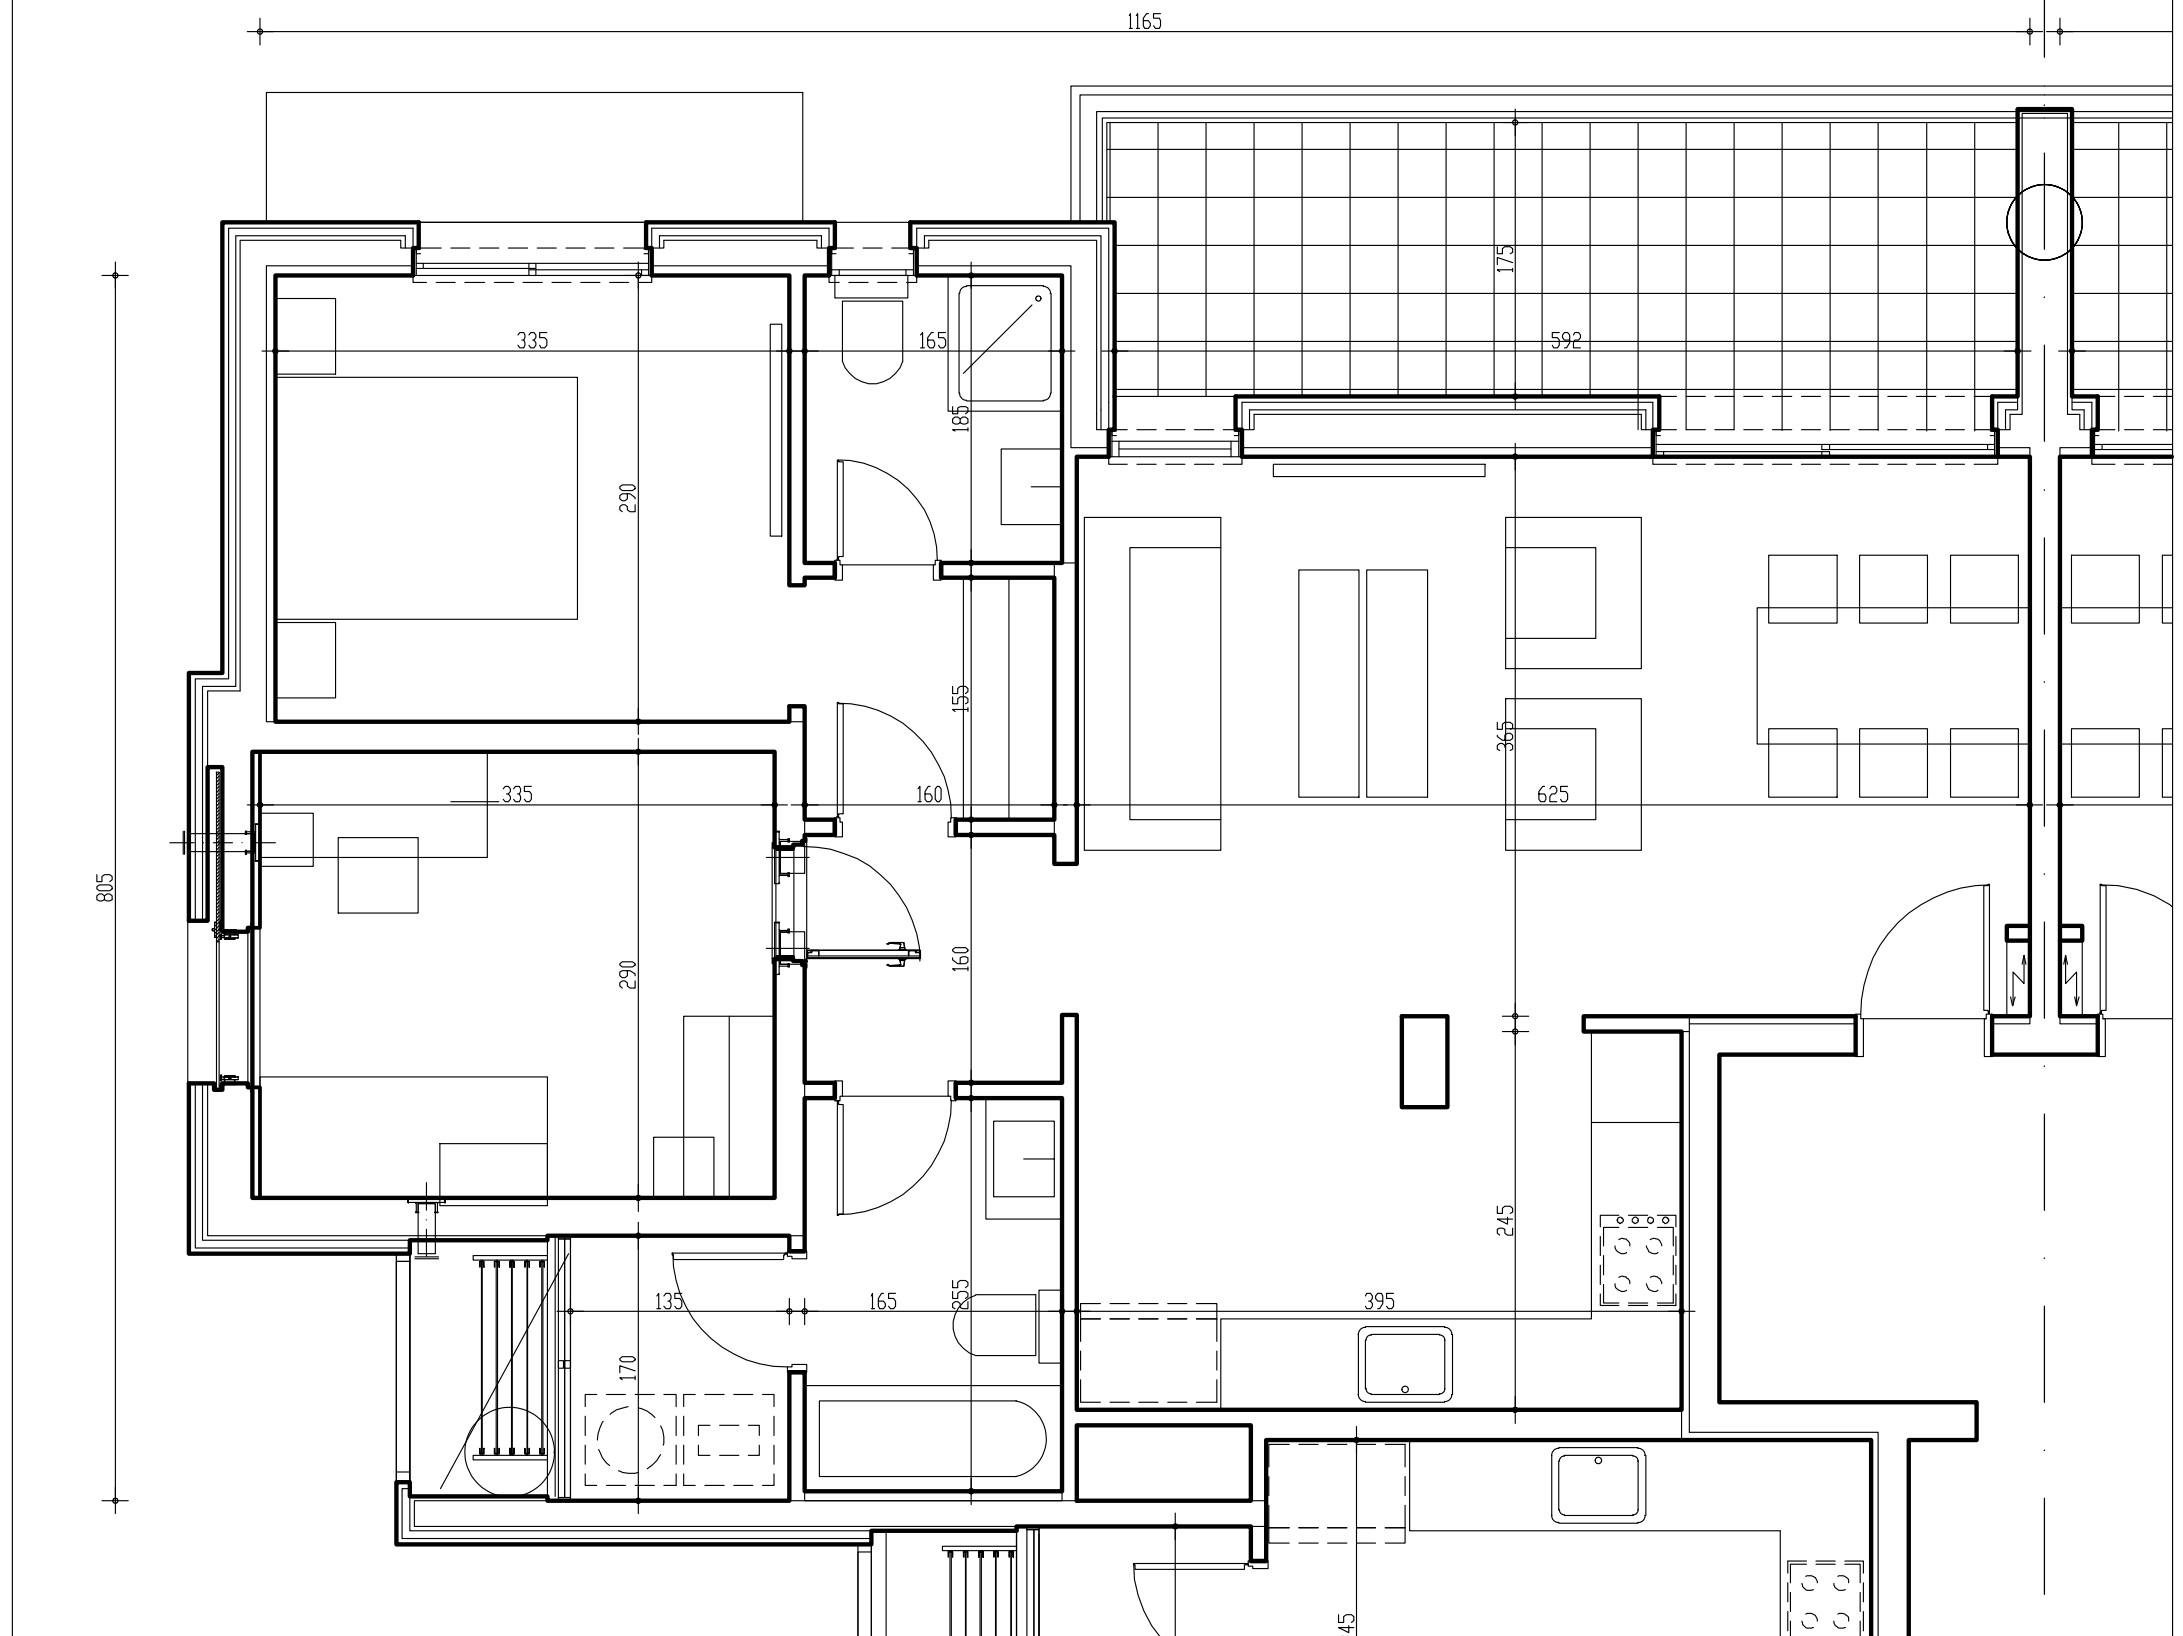

מקרא:	
	צינור "8" סולרי
	לוח חשמל דירתי
	דוד מים חמים
	מסגרת אוויר ומסגרת
	הנמכה בריצוף קולטנים
	הנמכה בריצוף מדרגות
	הנמכה בריצוף שפ"פ
	זיקת הנאה שטח משותף
	ריצוף משותף חצר פרטית
	כיוור מטבח כיוור ח. רחצה

הצעה למקום בלבד	
	מקום לתנור וכיריים
	מקום למיבש
	מקום למקרר



ביטמן • בן-צור  
**אדריכלים**  
BITMAN • BEN-TZUR ARCHITECTS  
תל אביב: 02-5700181 | חיפה: 02-5700188 | יפ"ת: 02-5700181  
ירושלים: 02-5700188 | חיפה: 02-5700188 | יפ"ת: 02-5700181

