


•מצג זה להורשמות בלבד ואינו מחייב את החברה

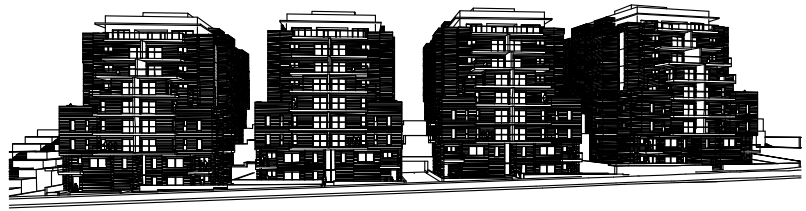

שם פרויקט:

'מדורגי ארגמן מורשת מודיעין'

תאריך: 27.01.2020

שם תוכנית: **דירה 5 חדרים טיפוס זז**

קנ"מ: 1:50

חתימת המוכר:

חתימת הקונה:


דירת 5 חדרים

בנין	קומה	מספר דירה	שטח דירה
4	3	24	123 מ"ר

שטח מרפסת שמש (כללי): 12 מ"ר

שטח מקורה: 12 מ"ר

•ראה רשימת הערות בתחילת חוברת זז

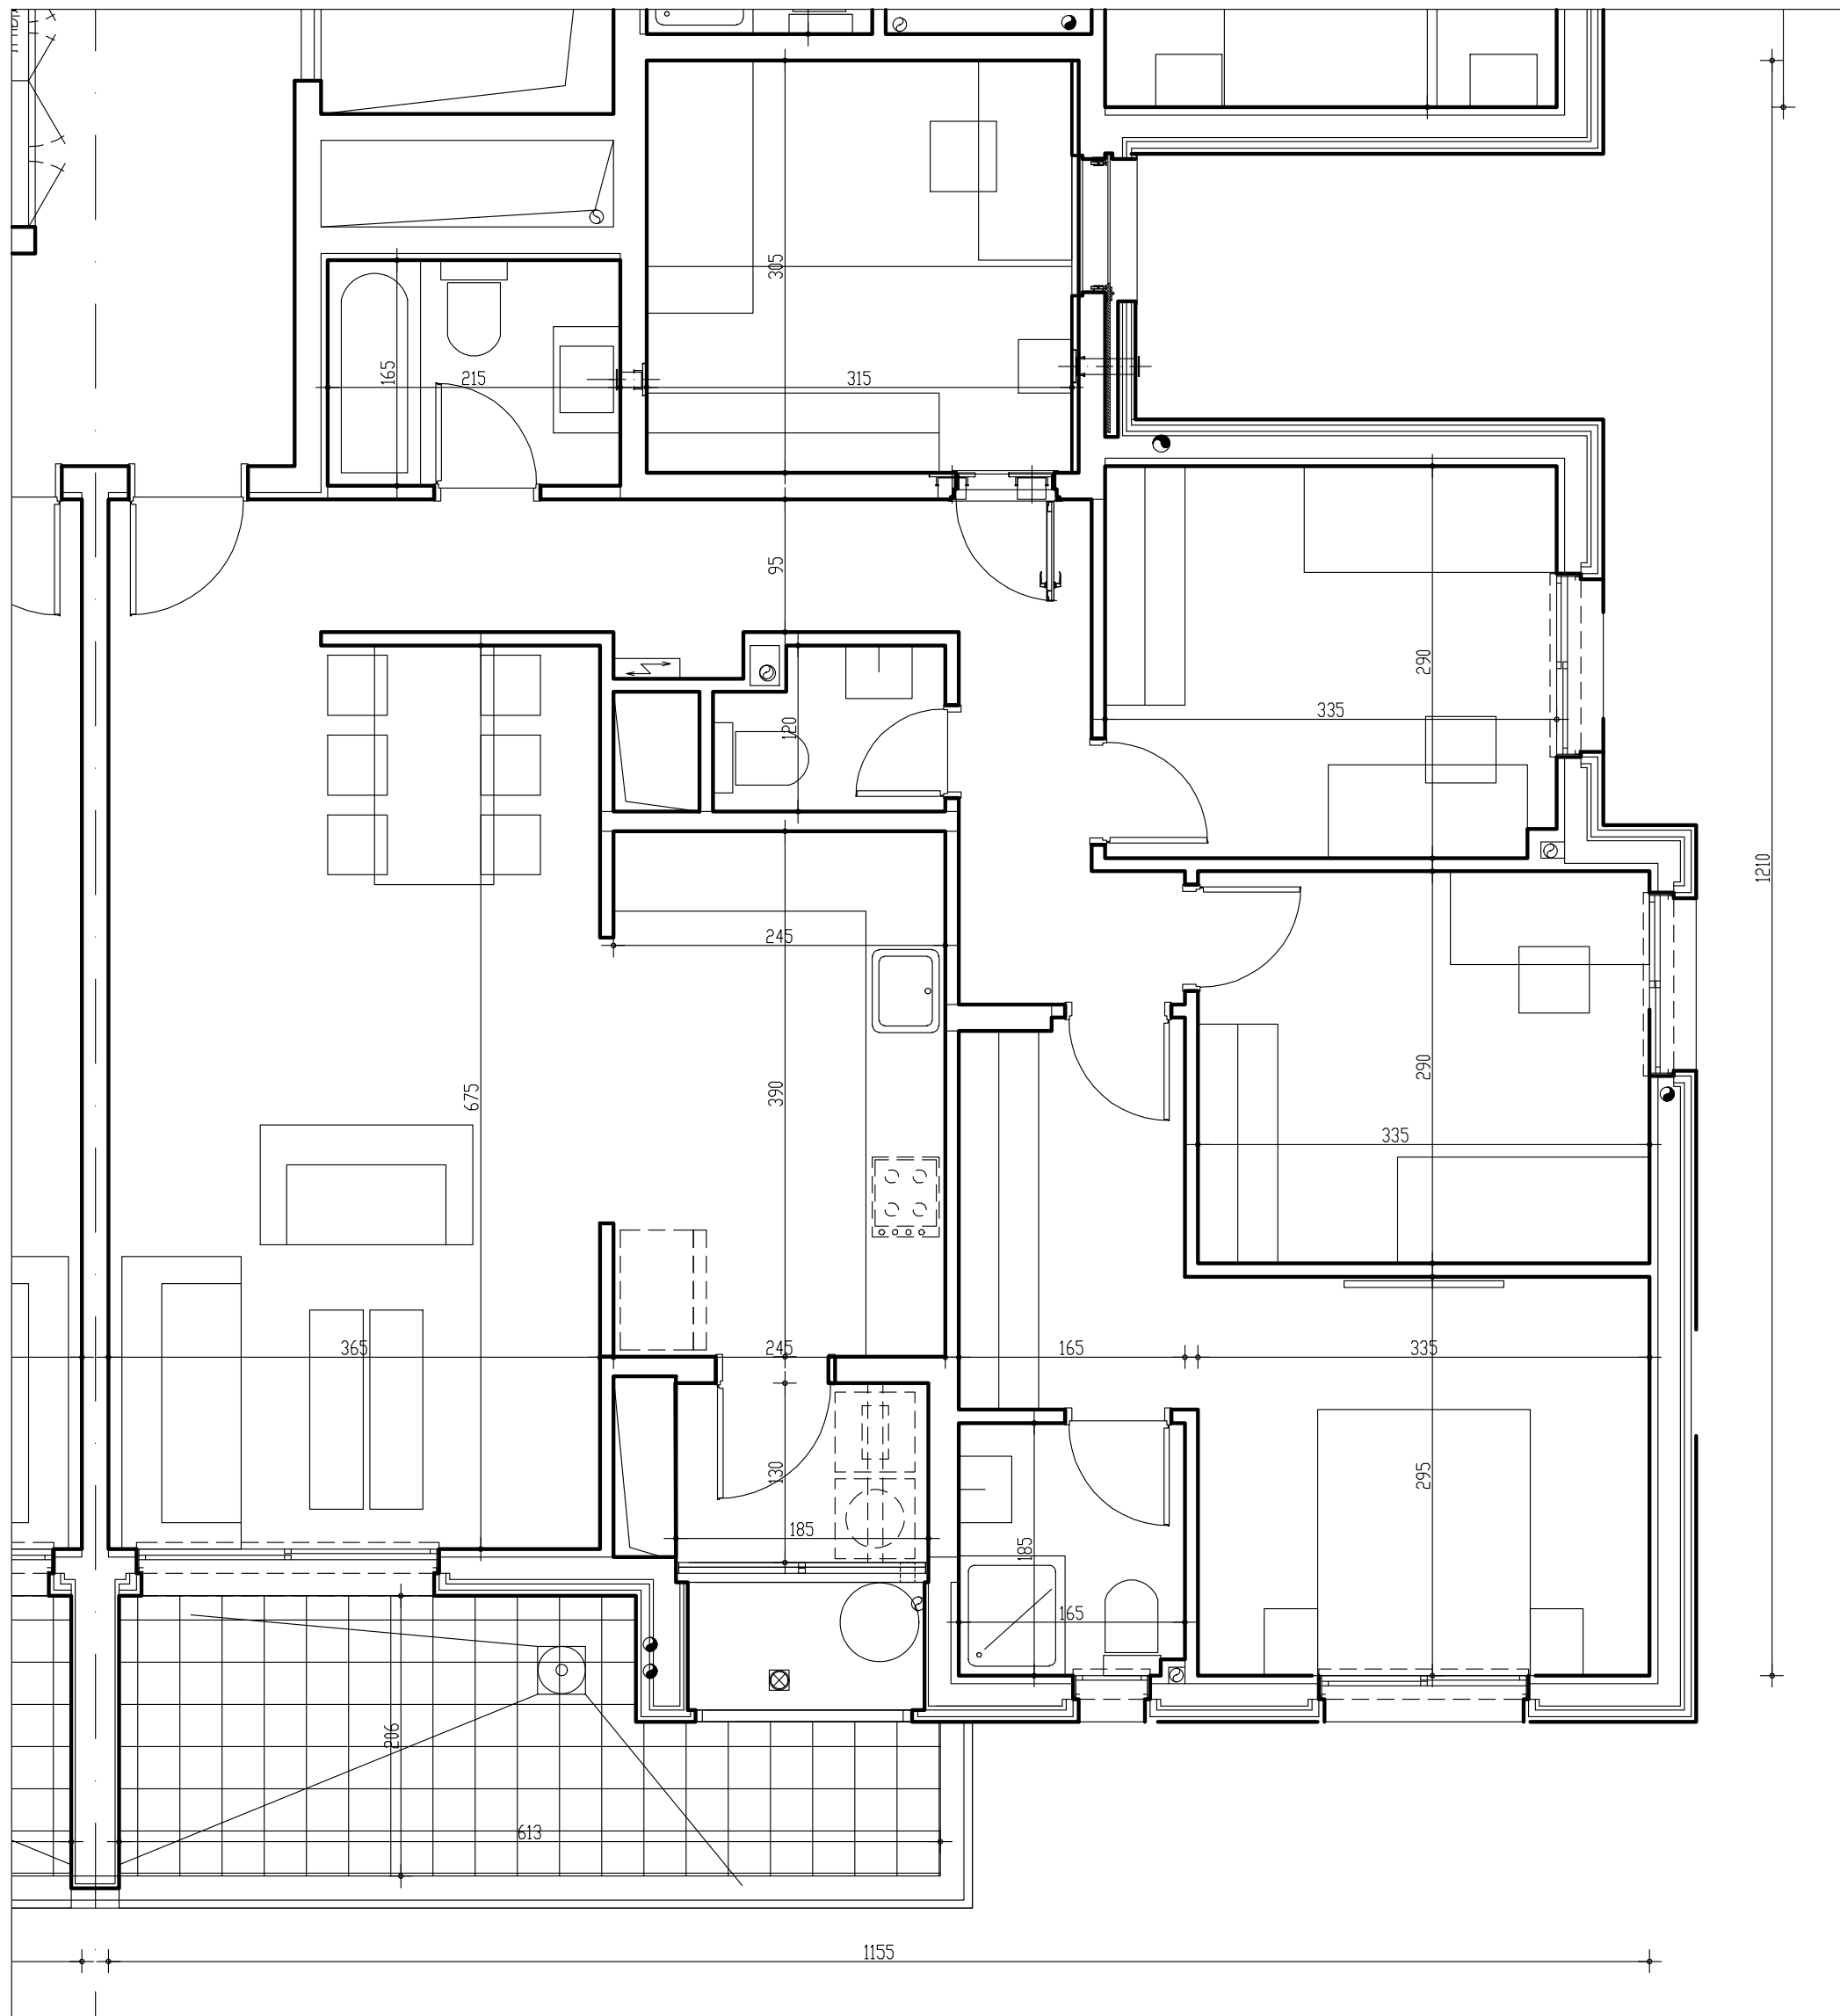

מקרא:

	צינור "8"	סולרי
	לוח חשמל	דוד מים חמים
	מפוח אוויר	מסנן ממ"ד
	הנמכה בריצוף	קולטנים
	הגברה בריצוף	הנמכת תקרה
	הנמכה בריצוף	מרפסת שפ"פ
	זיקת הנאה	שטח משותף
	ריצוף משותף	חצר פרטית
	כיור מטבח	כיור ח. רחצה

הצעה למקום בלבד

	מקום לתנור	מקום למכונת כביסה
	יחידת BI	מקום למיידש
	מקום למקרר	יחידת עיבוי



ביטמן • בן-צור
אדריכלים

BITMAN • BEN-TZUR ARCHITECTS
פקס: 07-5700188 | טל: 053-5700188 | דוא"ר: bitman@bitman.co.il | bitman.co.il

