

מצג זה להורשמות בלבד ואינו מחייב את החברה



שם פרויקט:

'מדורגי ארגמן מורשת מודיעין'

תאריך: 27.01.2020

שם תוכנית: **דירה 5 חדרים טיפוס 53**

קנ"מ: 1:50

דירת 5 חדרים

בנין	קומה	מספר דירה	שטח דירה
4	3	25	123 מ"ר




חתימת המוכר:

שטח מרפסת שמש (כללי): 12 מ"ר

חתימת הקונה:

שטח מקורה: 12 מ"ר

•ראה רשימת הערות בתחילת חוברת זו

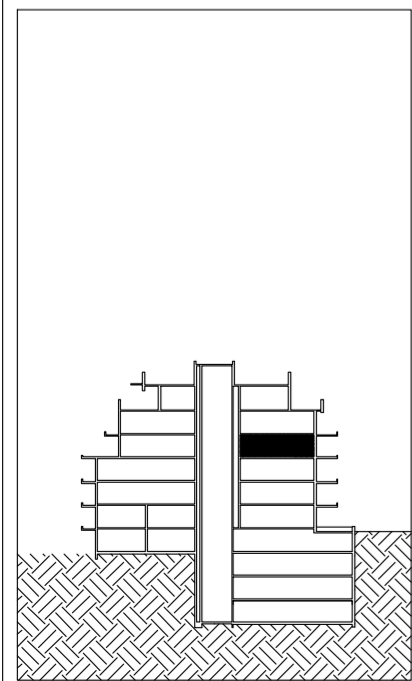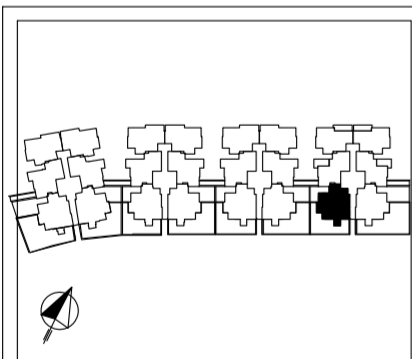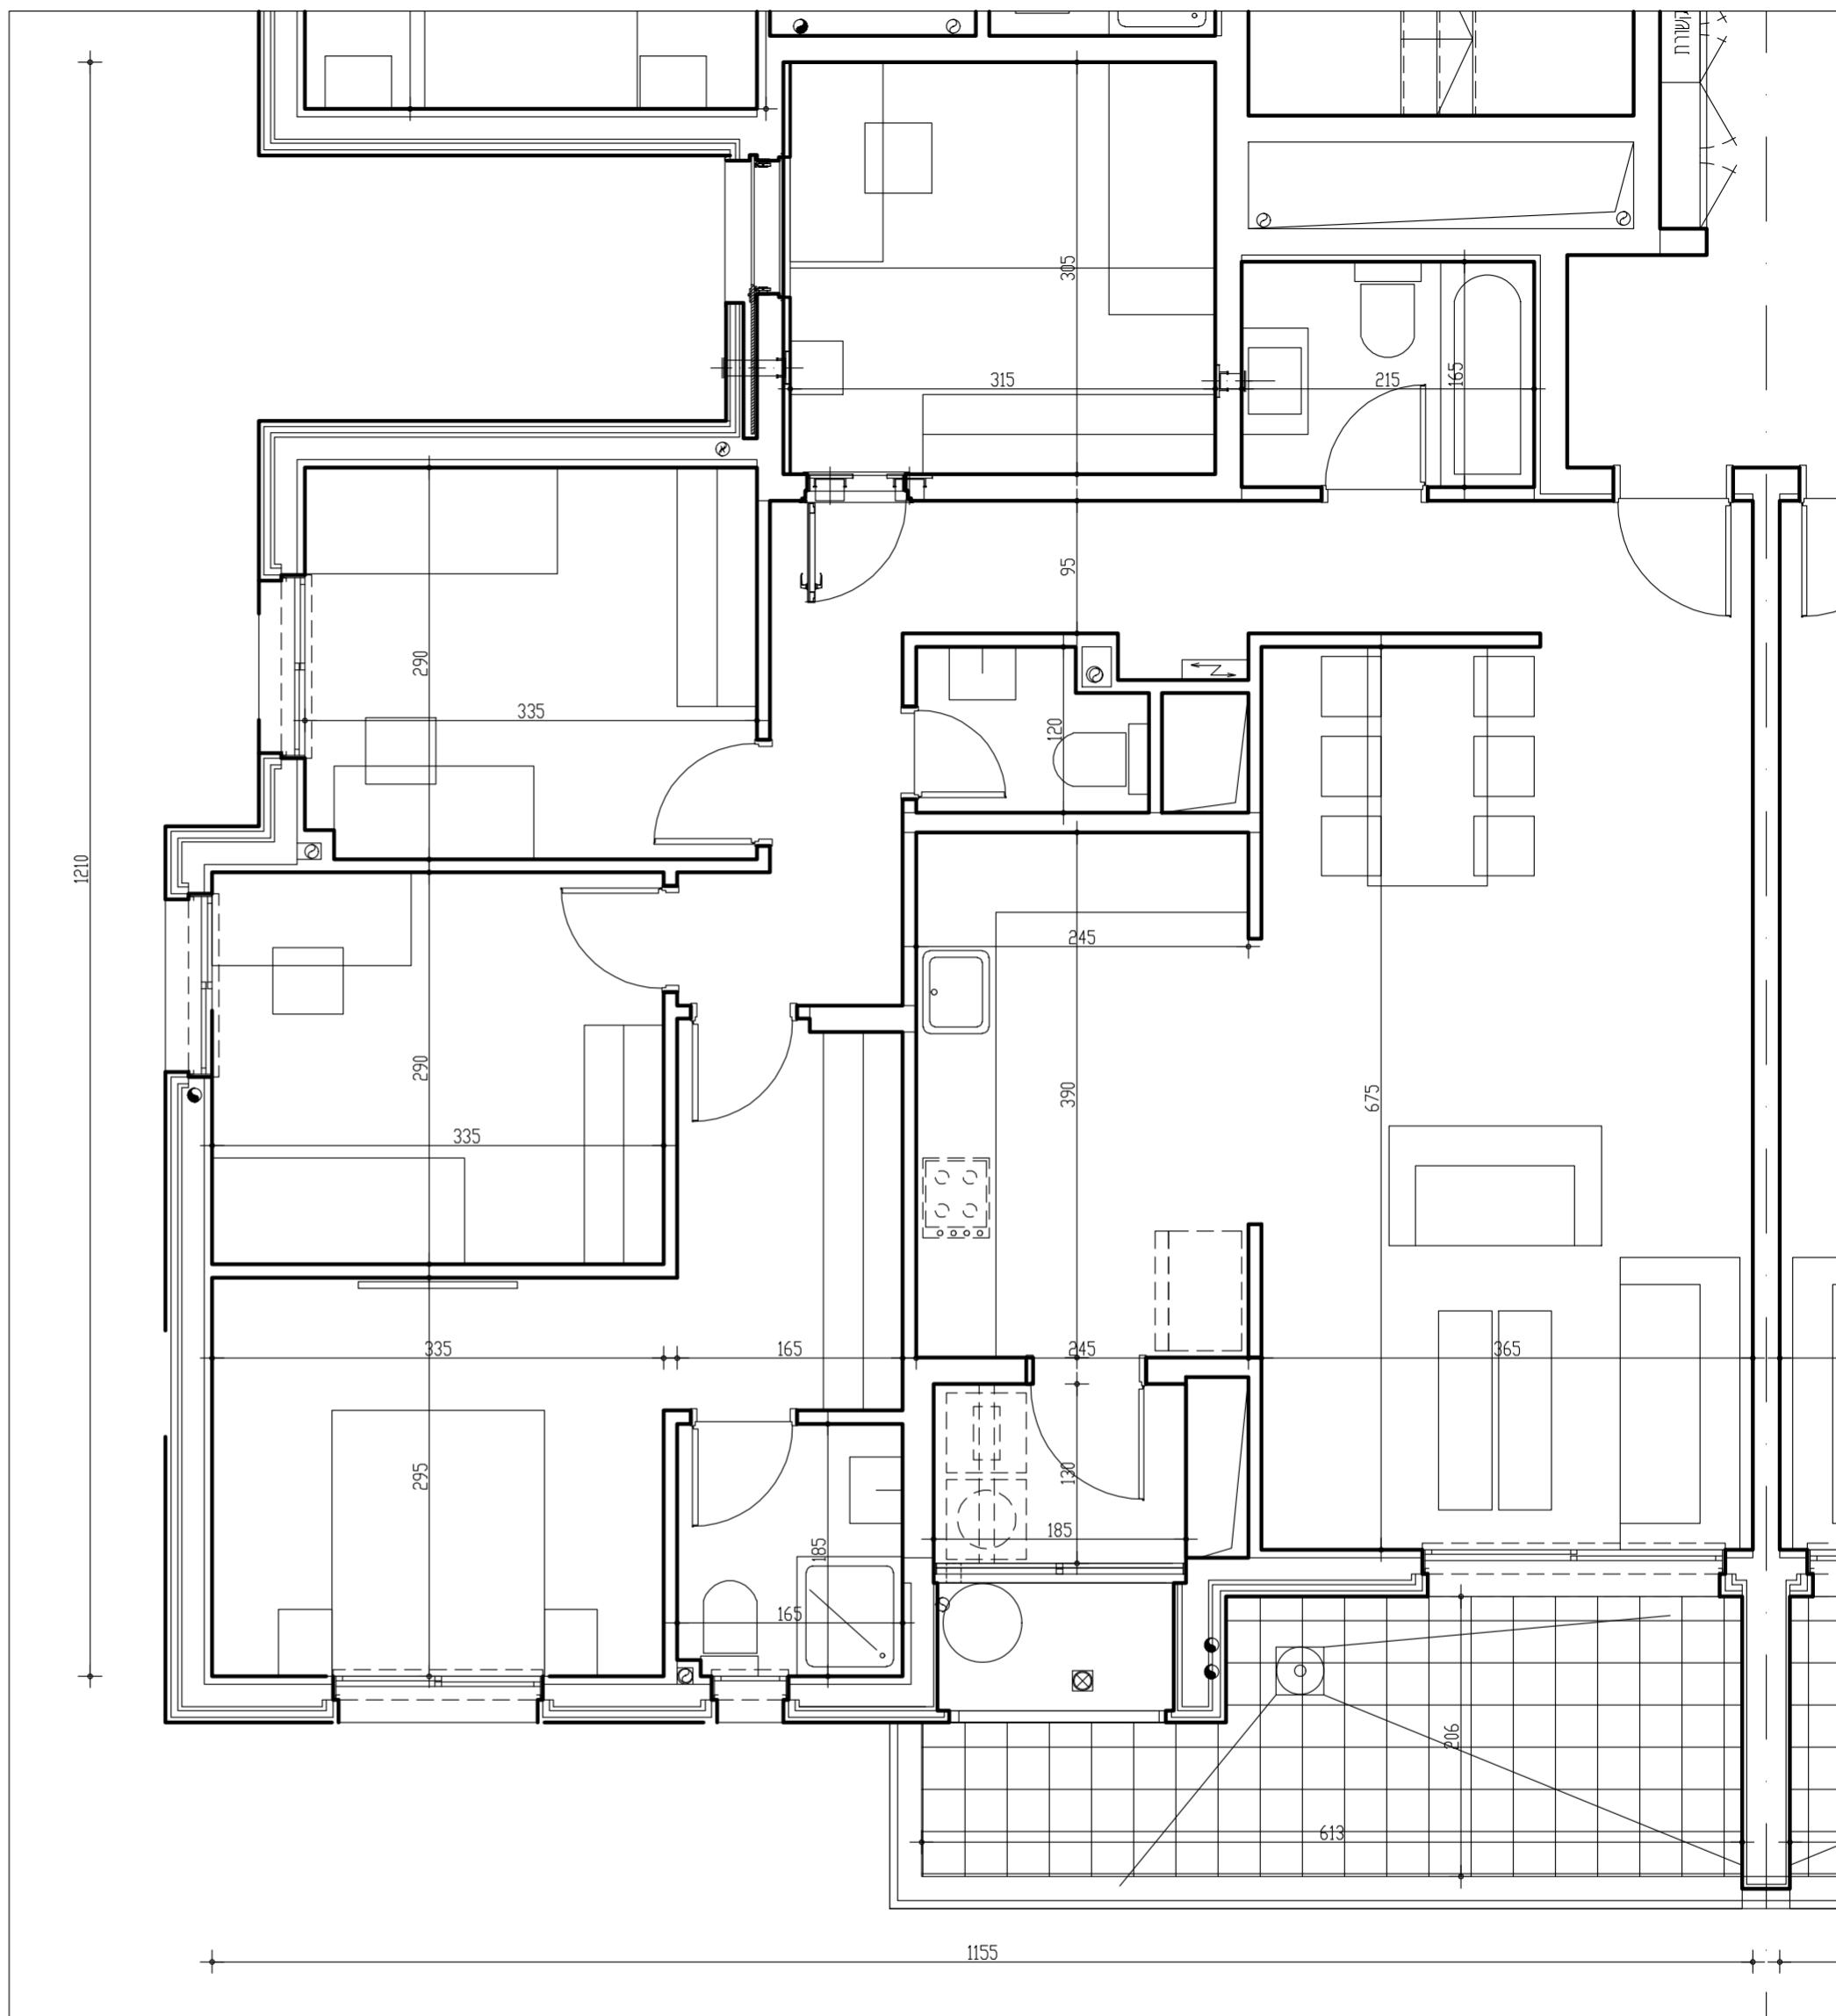

מקרא:

	צינור 8" דמ"מ		סולרי
	לוח חשמל דירתי		דוד מים חמים
	מפנה אוויר ונטה		מסנו ממ"ד
	הנמכה בריצוף		קולטנים
	הגבהה בריצוף		הנמכת תקרה
	הנמכה בריצוף מרפסת		שפ"פ
	זיקת הנאה		שטח משותף
	ריצוף משותף		חצר פרטית
	כיור מטבח		כיור ח. רחצה

הצעה למקום בלבד

	מקום לתנור וכיריים		מקום למכונת כביסה
	יחידת BI		מקום למיידש
	מקום למקרר		יחידת עיבוי



ביטמן • בן-צור
אדריכלים
 BITMAN • BEN-TZUR ARCHITECTS
 פנימי 07-5700188; חיצוני 02-5700188; פקס 02-5700181
 KIBUTZ KIRIAT ANAVIM P.O.B. 6790833 TEL: 02-5700188 FAX: 02-5700181