

מצג זה להחשפת בלבד ואינו מחייב את החברה



שם פרויקט: **"מדורגי ארגמן מורשת מודיעין"**



תאריך: 07.01.2020
שם תוכנית: **בנין 4 קומה 0**

קנ"מ: 1:100

חתימת הקונה:

חתימת המוכר:

• ראה רשימת הערות בתחילת חוברת זו

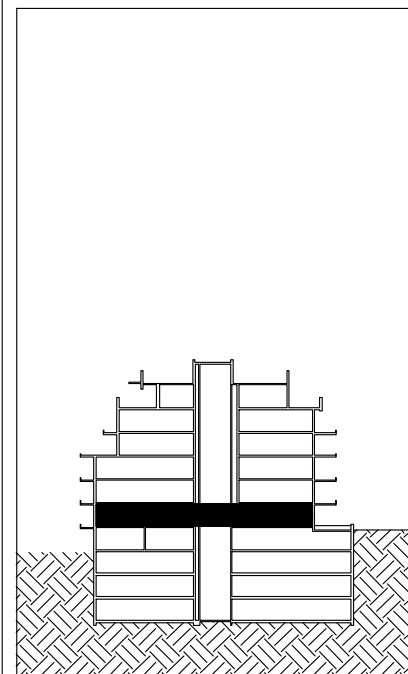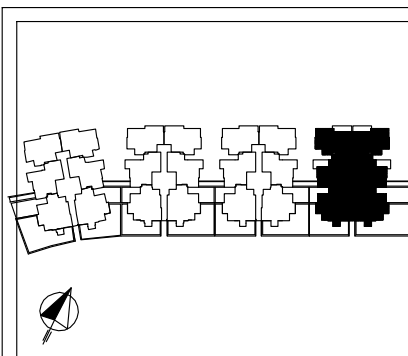

מקרא:	צינור 8" סוכרי
לוח חשמל	דוד מים חמים
מסנון מ"ד	מסנון מ"ד
* הנמכה בריצוף	קולטנים
** הנמכה בריצוף	הנמכת תקרה
*** הנמכה בריצוף	שפ"פ
זיקת הנאה	שטח משותף
ריצוף משותף	חצר פרטית
כיור מטבח	כיור ח. רחצה

הצעה למקום בלבד	מקום לתנור
מקום לכיבוי	מקום למייבש
מקום לבייש	מקום למקרר
מקום לבייש	מקום לבייש




ושאחי את עמלה
יזמות והנדסה בע"מ

ביטסמן • בן-צור

אדריכלים

BITMAN • BEN-TZUR ARCHITECTS
טל: 02-5700184; פקס: 02-5700184; דוא"ר: bitman@bitman.co.il; bitman@ben-tzur.com

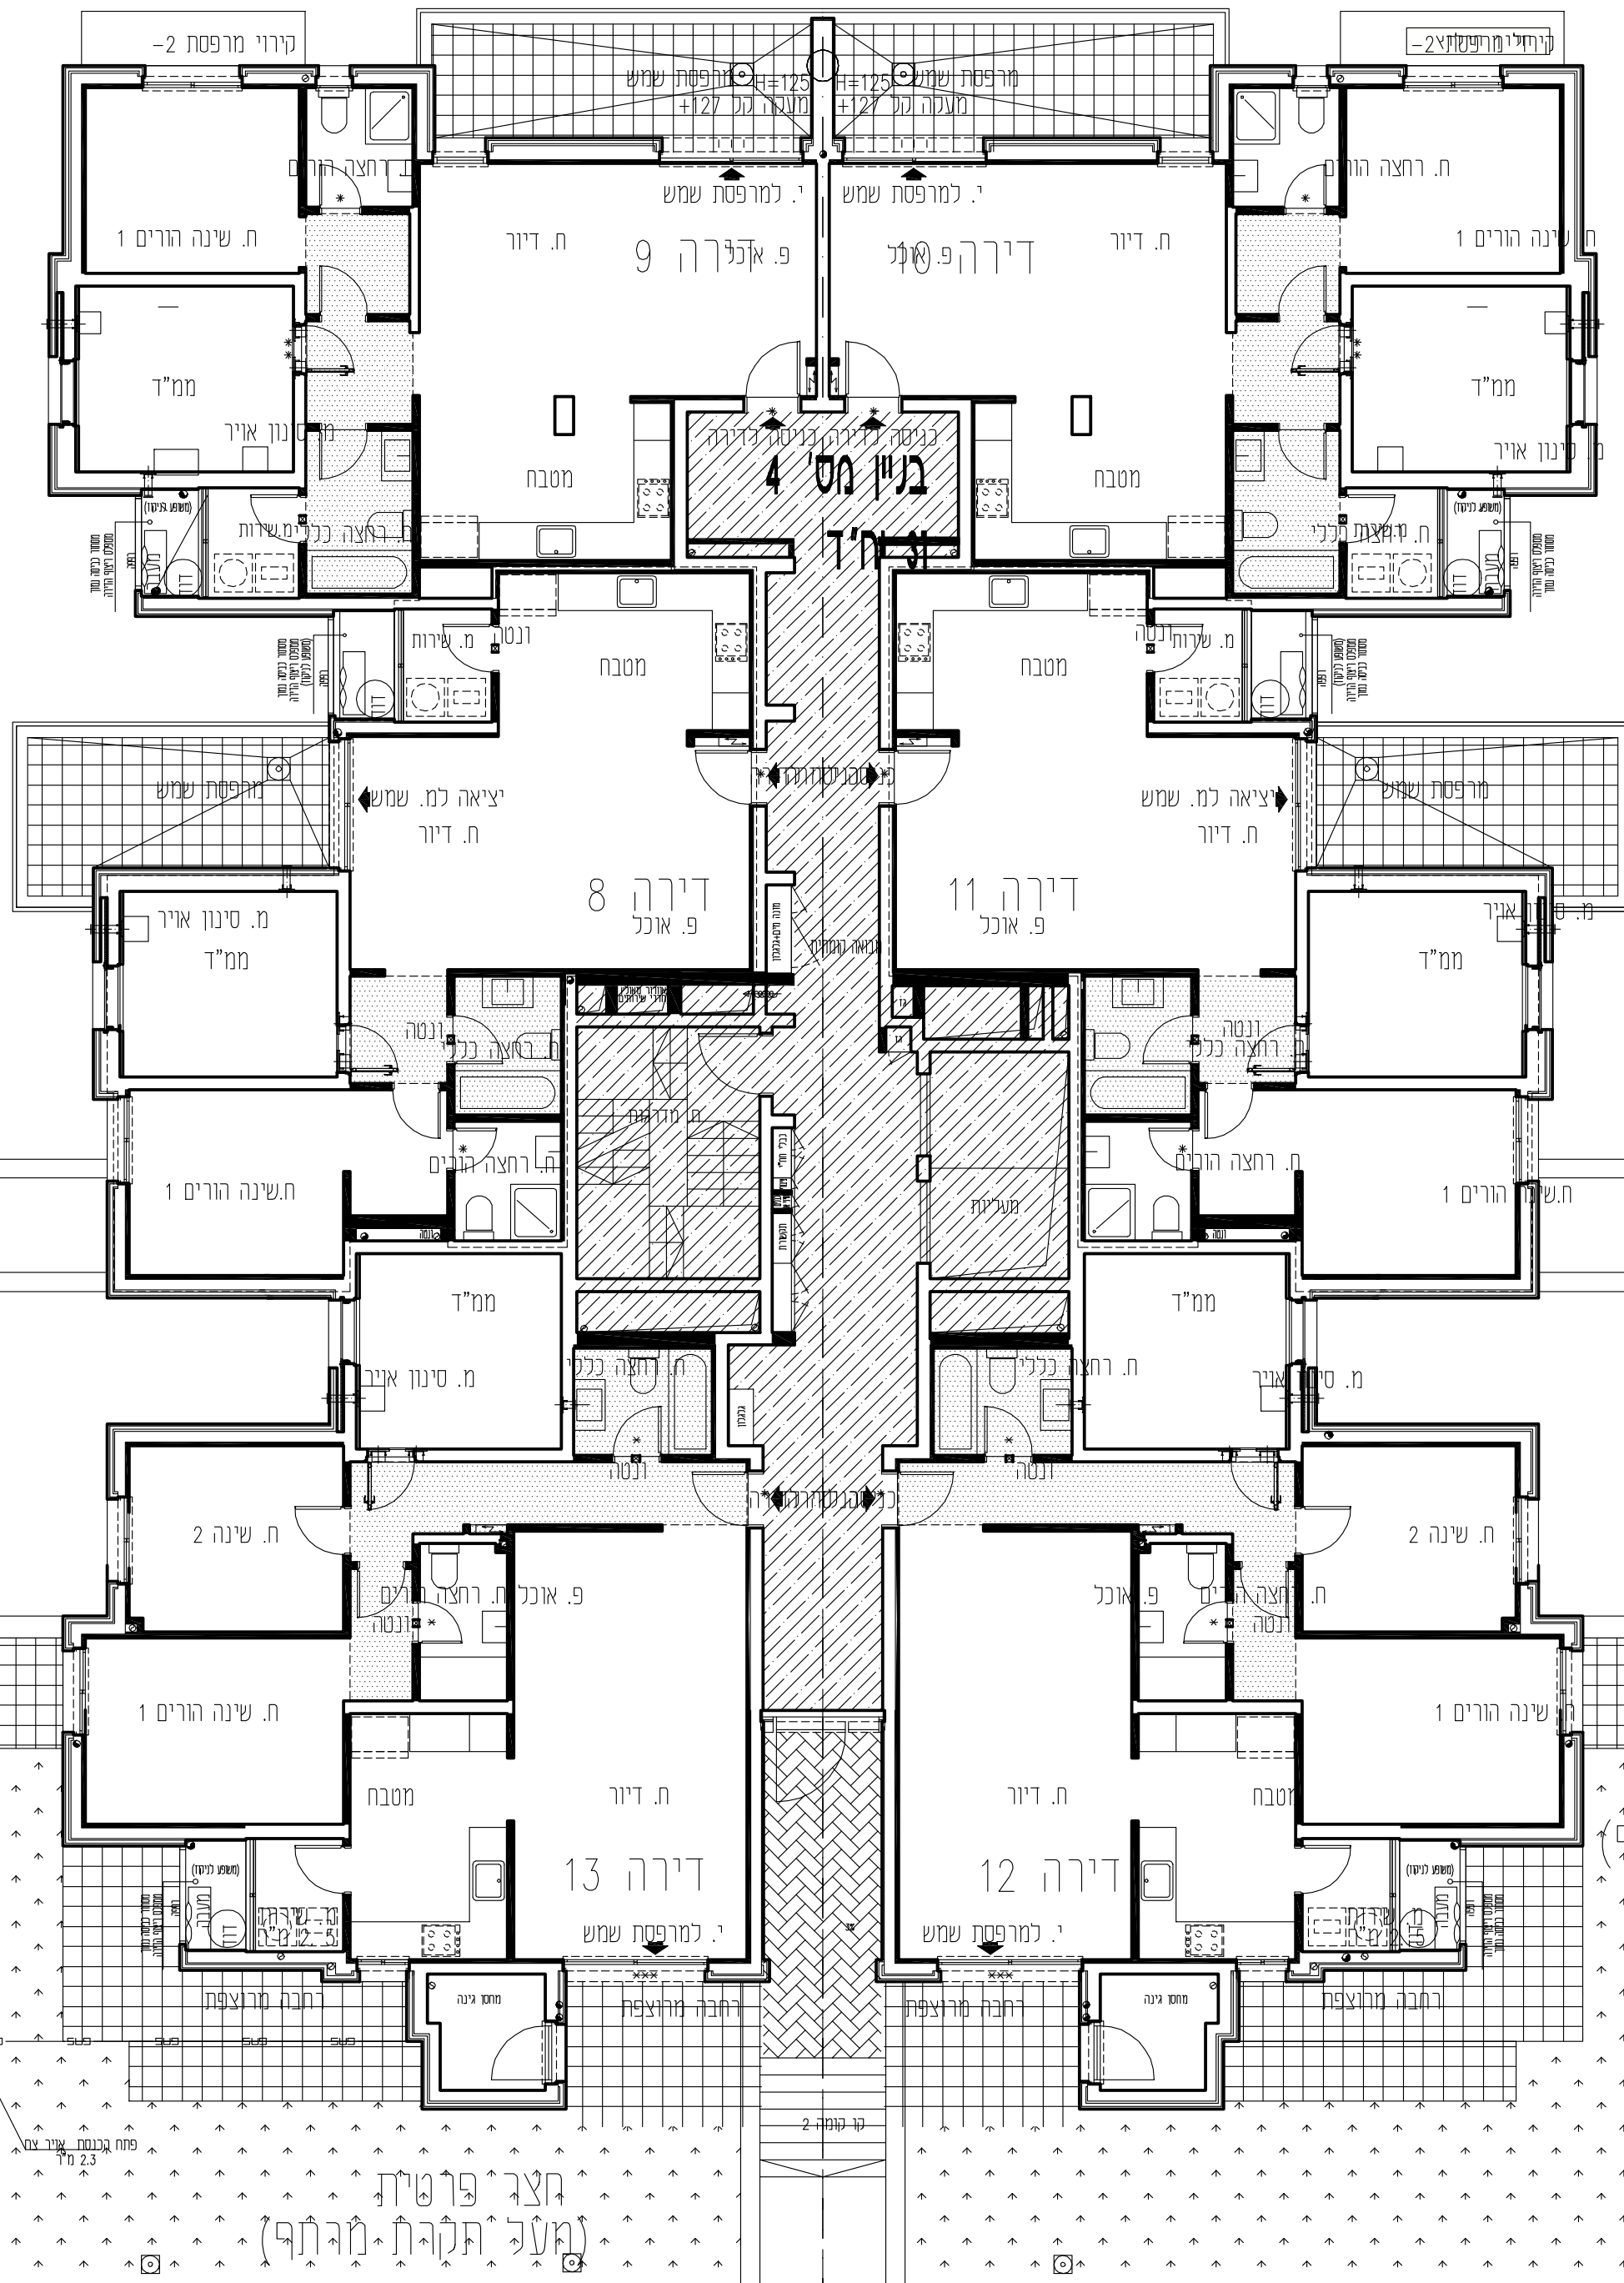

חצר פרטית (מעל יתקרת מרתף)

חצר פרטית (מעל יתקרת מרתף)