

ימצג זה להחלטות בלבד ואינו מחייב את החברה



שם פרויקט:

'מדורגי ארגמן מורשת מודיעין'

תאריך:

30.01.2020

קב"מ:

1:50

דירת 3 חדרים

בנין	קומה	מספר דירה	שטח דירה
1	0	8	83 מ"ר




חתימת המוכר:

שטח מרפסת שמש (כללי): 12 מ"ר

חתימת הקונה:

שטח מקורה: 12 מ"ר

•ראה רשימת הערות בתחילת חוברת זו

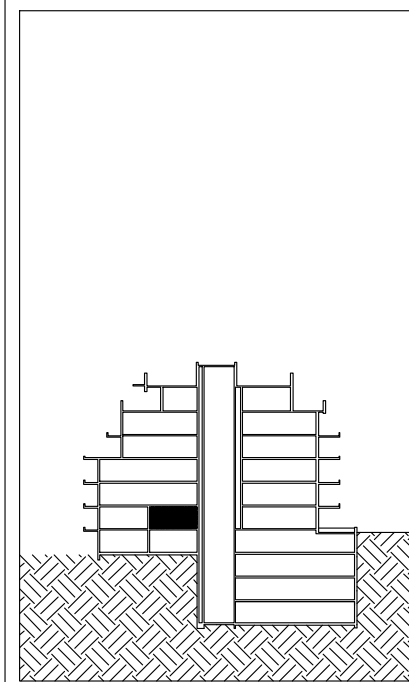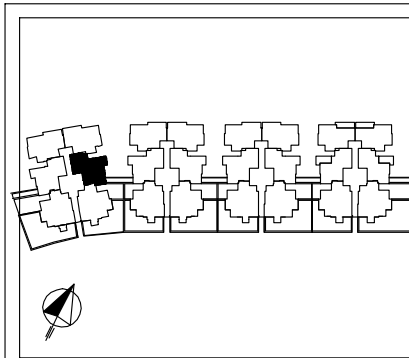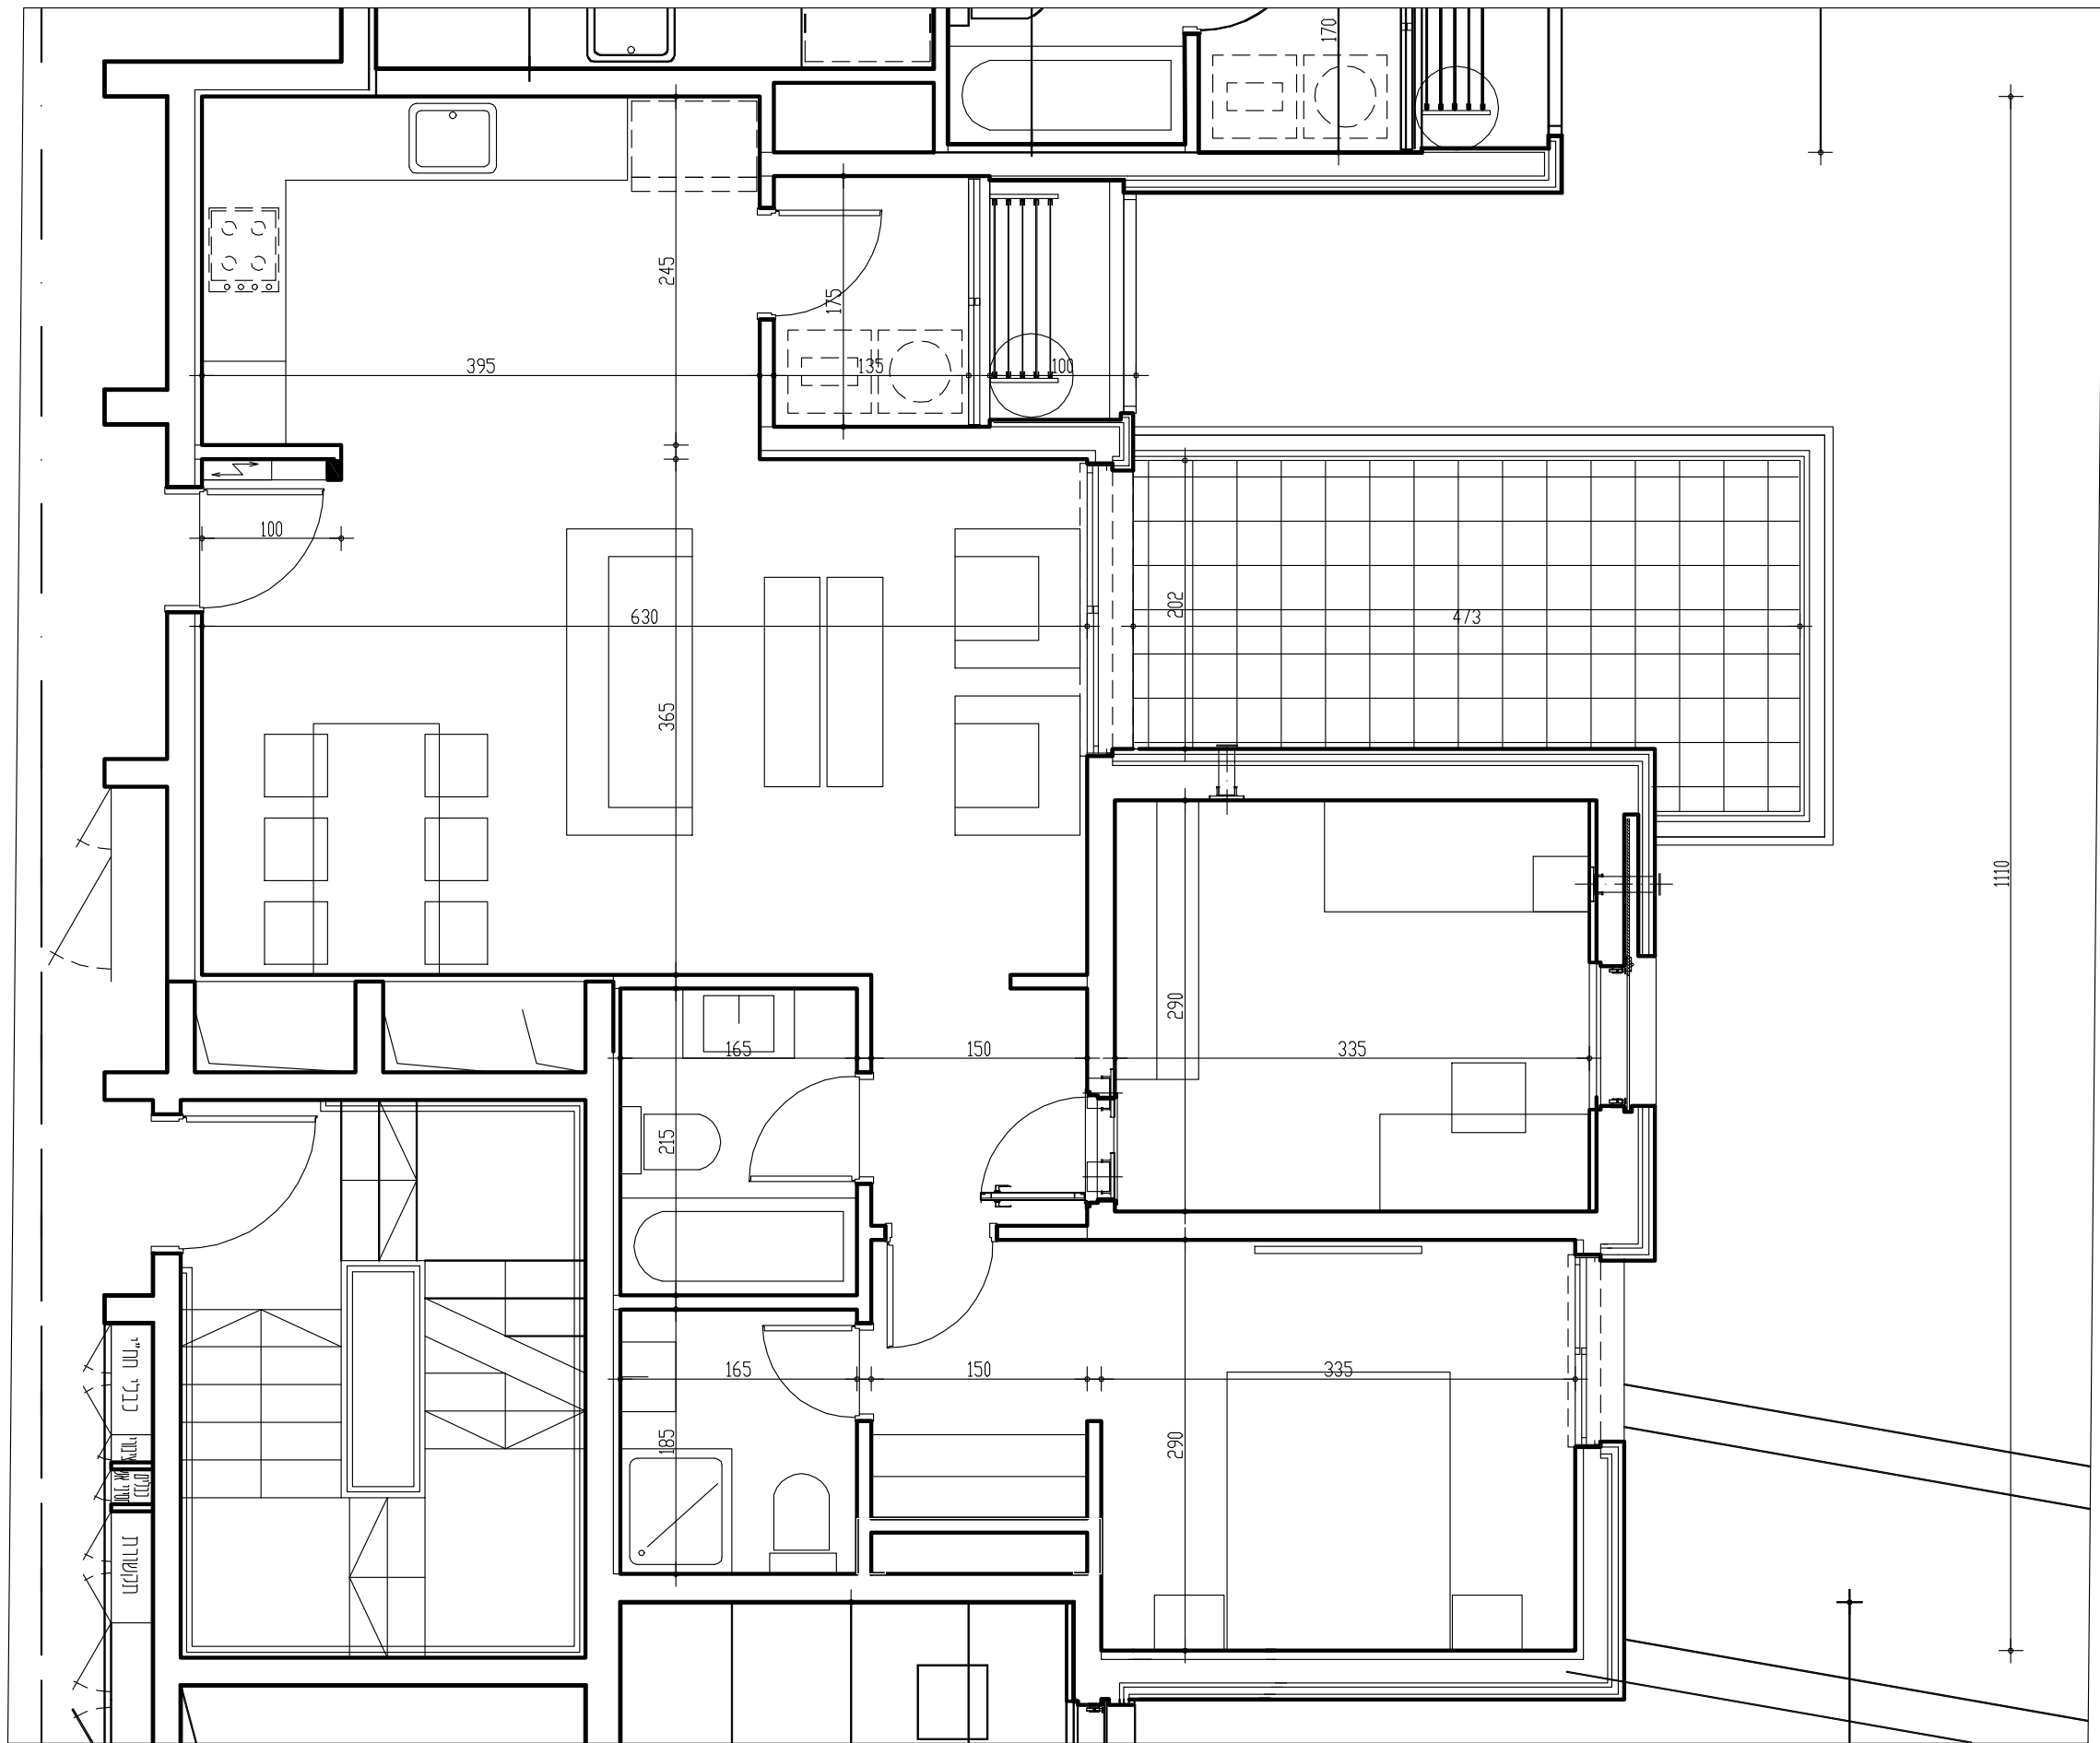

מקרא:

צינור 8"	סולרי
לוח חשמל	דוד מים חמים
מסנן אוויר	מסנן מ"מ
קולטנים	הנמכה בריצוף
הנמכה בריצוף	הנמכת תקרה
הנמכה בריצוף	מרפסת שפ"פ
זיקת הנאה	שטח משותף
ריצוף משותף	חצר פרטית
כיוור מטבח	כיוור ח. רחצה

הצעה למקום בלבד

מקום לתנור וכיריים	מקום למכונת כביסה
יחידת W	מקום למיידש
מקום למקרר	יחידת עיבוי



ושאחיאת עמלה
יזמות והנדסה בע"מ

ביטמן • בן-צור
אדריכלים

BITMAN • BEN-TZUR ARCHITECTS
קטע ר"מ נבוט ח.ל. 87 טל: 03-5700188; 03-5700186; 03-5700187; 03-5700189
KIRAT ANAVIM P.O.B. 6790833 TEL: 02-5700188 FAX: 02-5700189