


ימצג זה להתיישמות בלבד ואינו מחייב את החברה

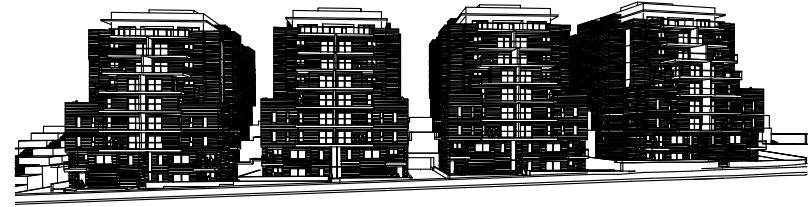

שם פרויקט:

**'מדורגי ארגמן מורשת מודיעין'**

תאריך:

29.01.2020

שם תוכנית: **דירה 4 חדרים טיפוס נג**

קב"מ: 1:50

**דירת 4 חדרים**

בנין	קומה	מספר דירה	שטח דירה
1	1	16	103 מ"ר




שטח מרפסת שמש (כללי): 12 מ"ר

שטח מקורה: 12 מ"ר

חתימת המוכר:

חתימת הקונה:

**• ראה רשימת הערות בתחילת חוברת זז**

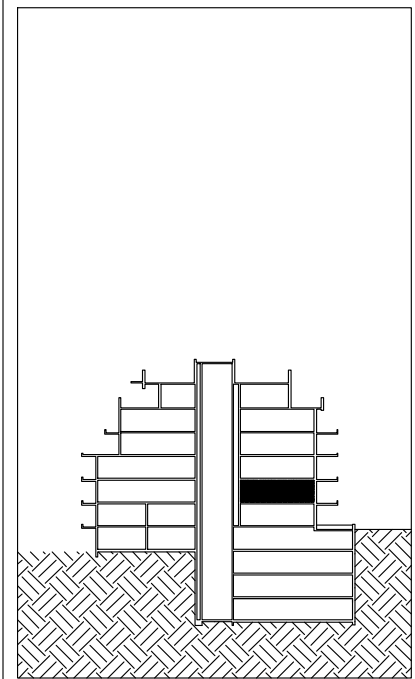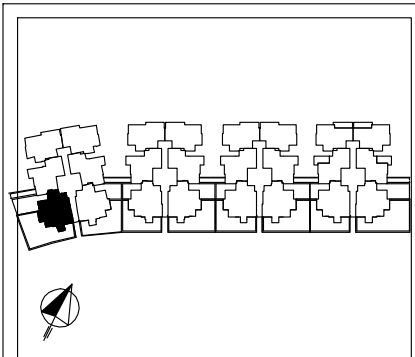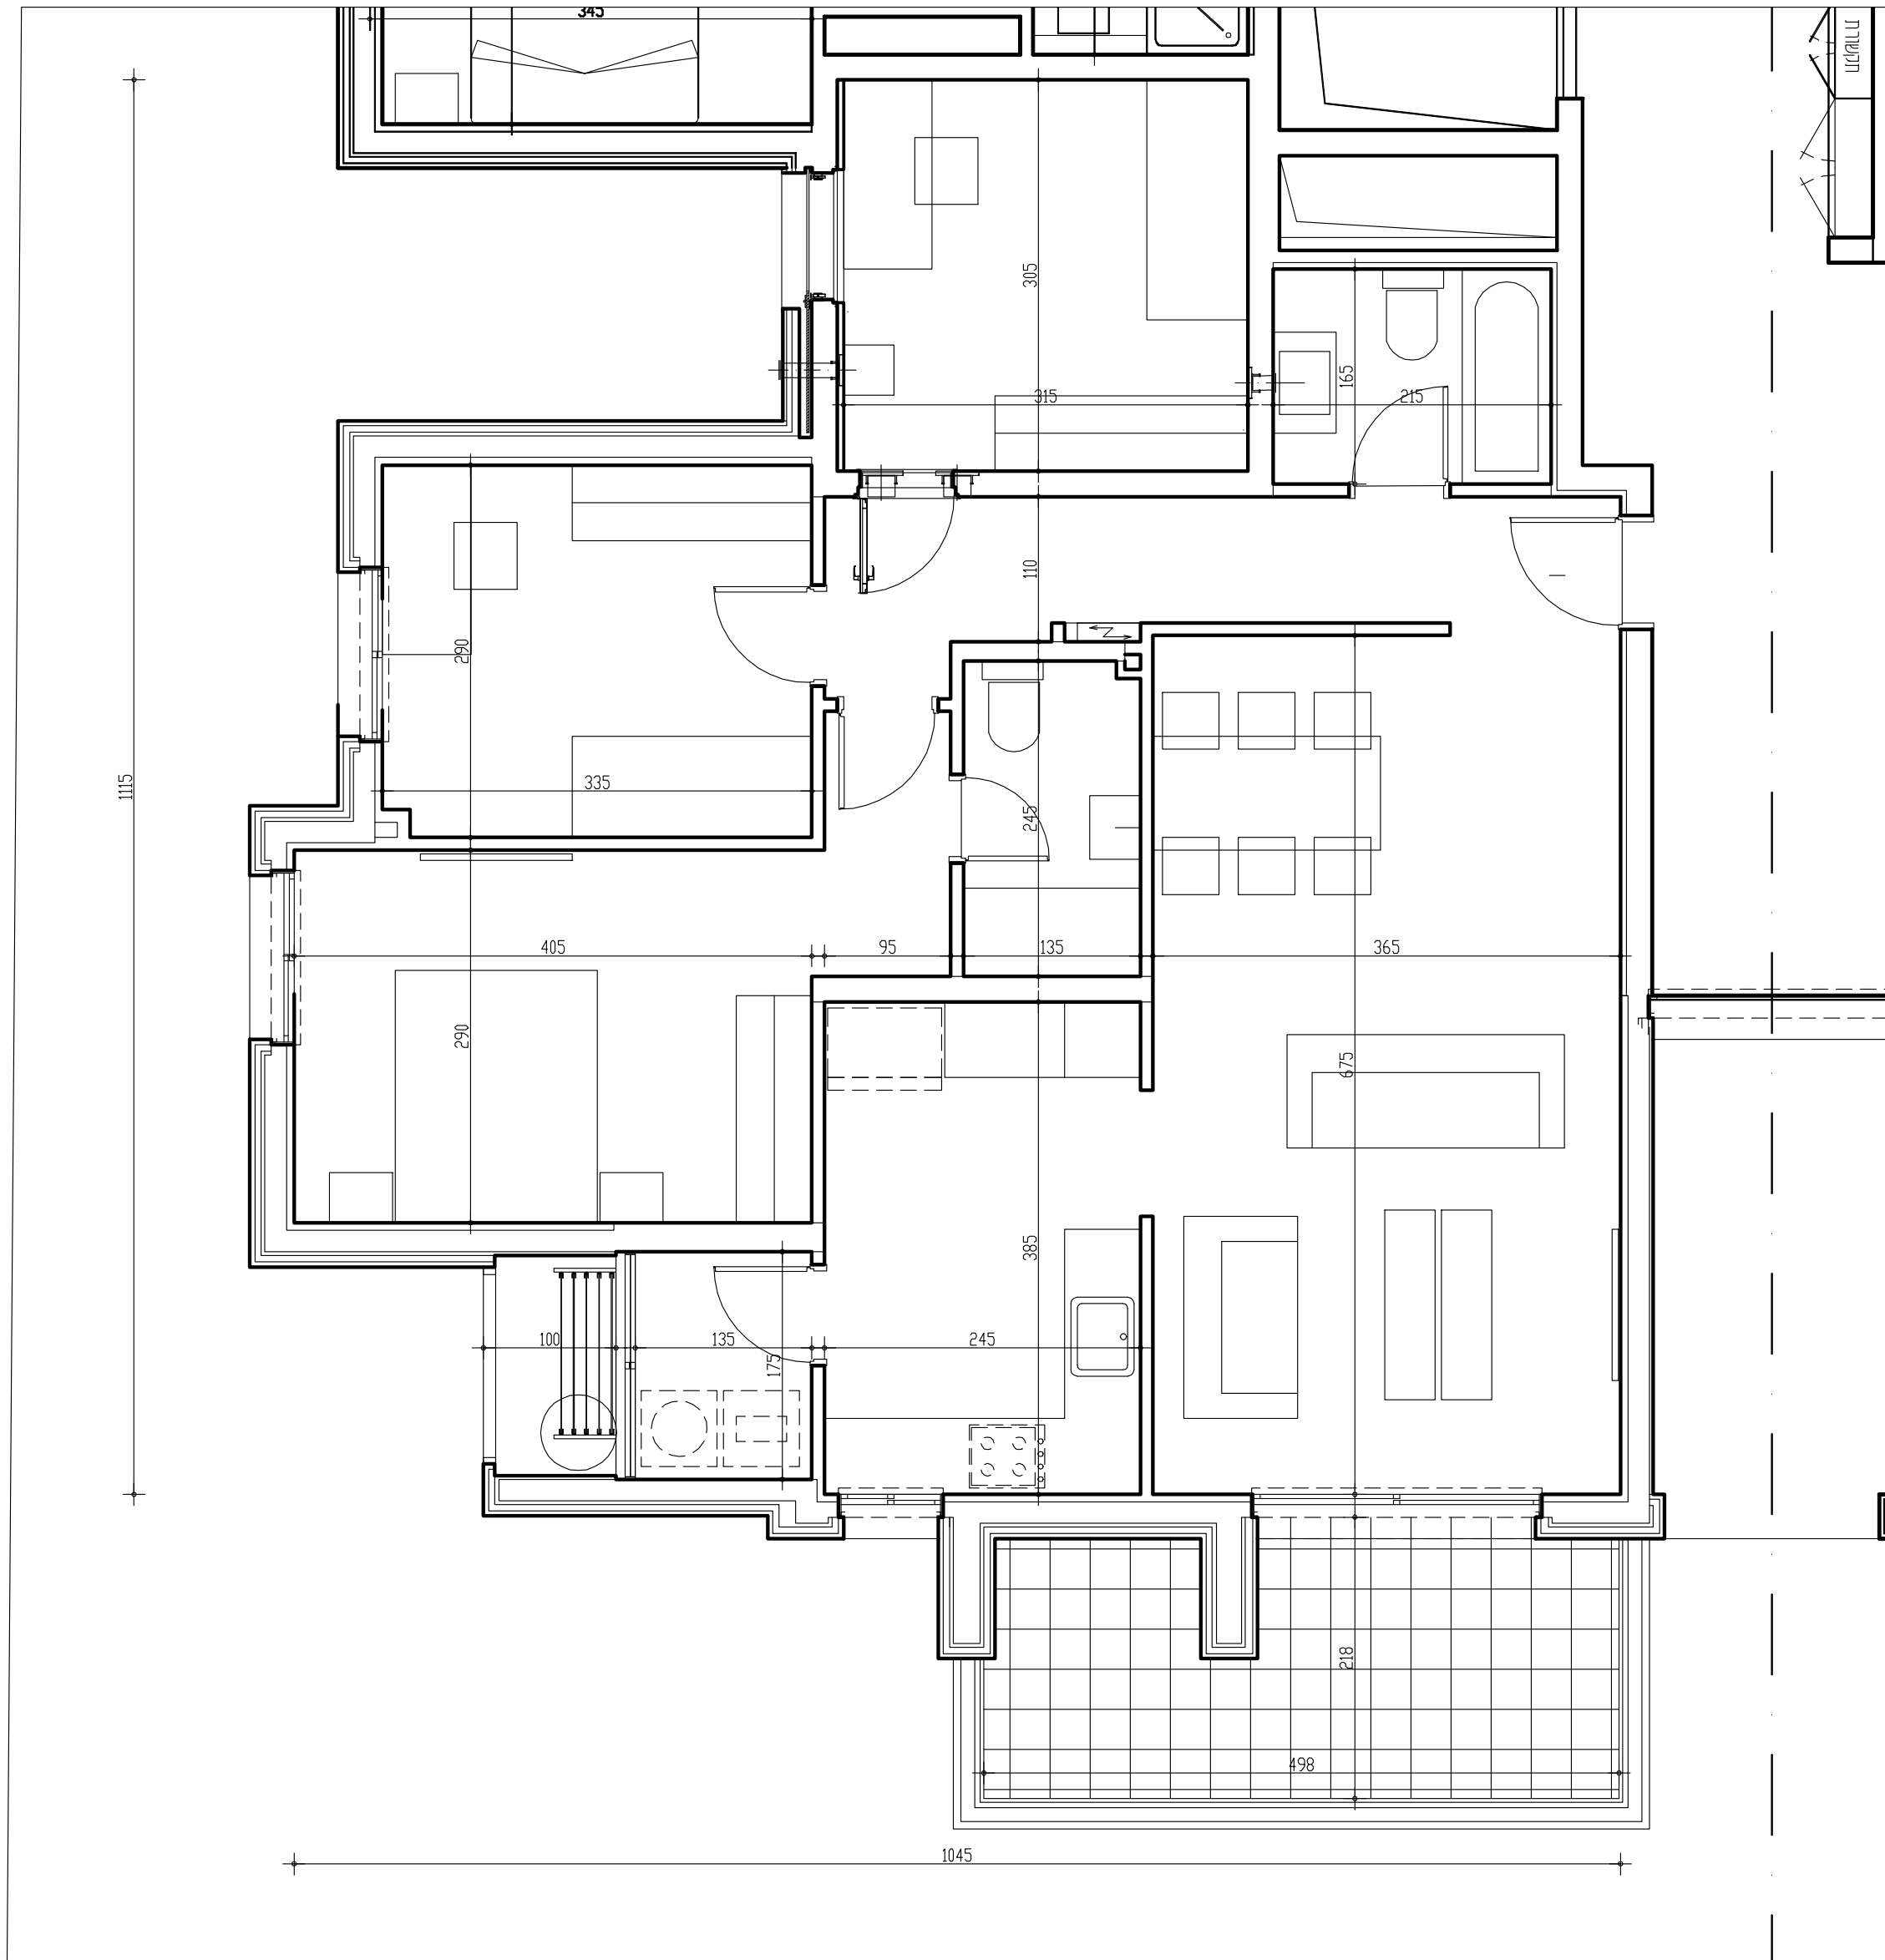

מקרא:

	צינור 8"	סולרי
	לוח חשמל	דוד מים חמים
	מפנה אוויר	מסנו מ"ד
	הנמכה בריצוף	קולטנים
	הנמכה בריצוף	הנמכת תקרה
	הנמכה בריצוף	שפ"פ
	זיקת הנאה	שטח משותף
	ריצוף משותף	חצר פרטית
	כיוור מטבח	כיוור ח. רחצה

הצעה למקום בלבד

	מקום לתנור	מקום למכונת כביסה
	יחידת או	מקום למייבש
	מקום למקרר	יחידת עיבוי



**ושאחי את עמלה**  
יומות הנדסה בע"מ

ביטמן • בן-צור  
**אדריכלים**

BITMAN • BEN-TZUR ARCHITECTS  
קטן רח' זבדני תל-י: סקר 082-5218810 | טל: 082-5218810 | פקס: 082-5218810 | דוא"ר: bitman@bitman.co.il