

ימצג זה להתיישמות בלבד ואינו מחייב את החברה



שם פרויקט:

'מדורגי ארגמן מורשת מודיעין'

שם תוכנית: 29.01.2020

דירה 4 חדרים טיפוס C4

קב"מ: 1:50

חתימת המוכר:

חתימת הקונה:




דירת 4 חדרים

בנין	קומה	מספר דירה	שטח דירה
1	1	17	103 מ"ר

שטח מרפסת שמש (כללי): 12 מ"ר

שטח מקורה: 12 מ"ר

• ראה רשימת הערות בתחילת חוברת זז

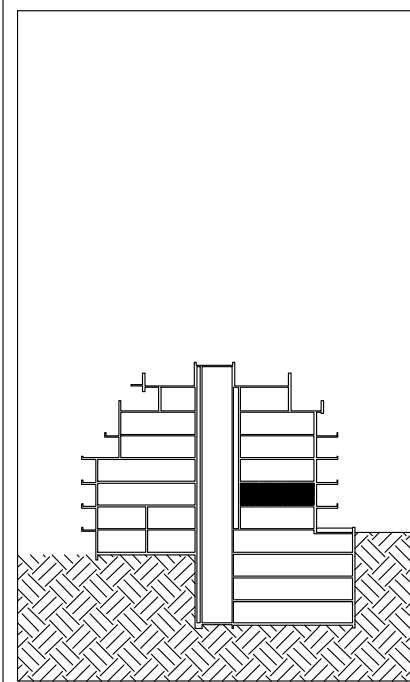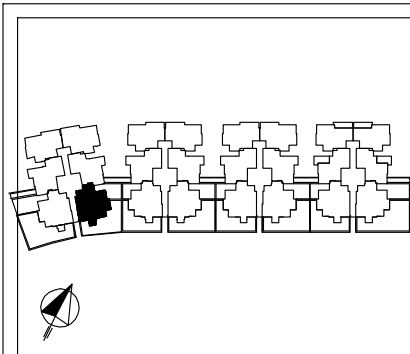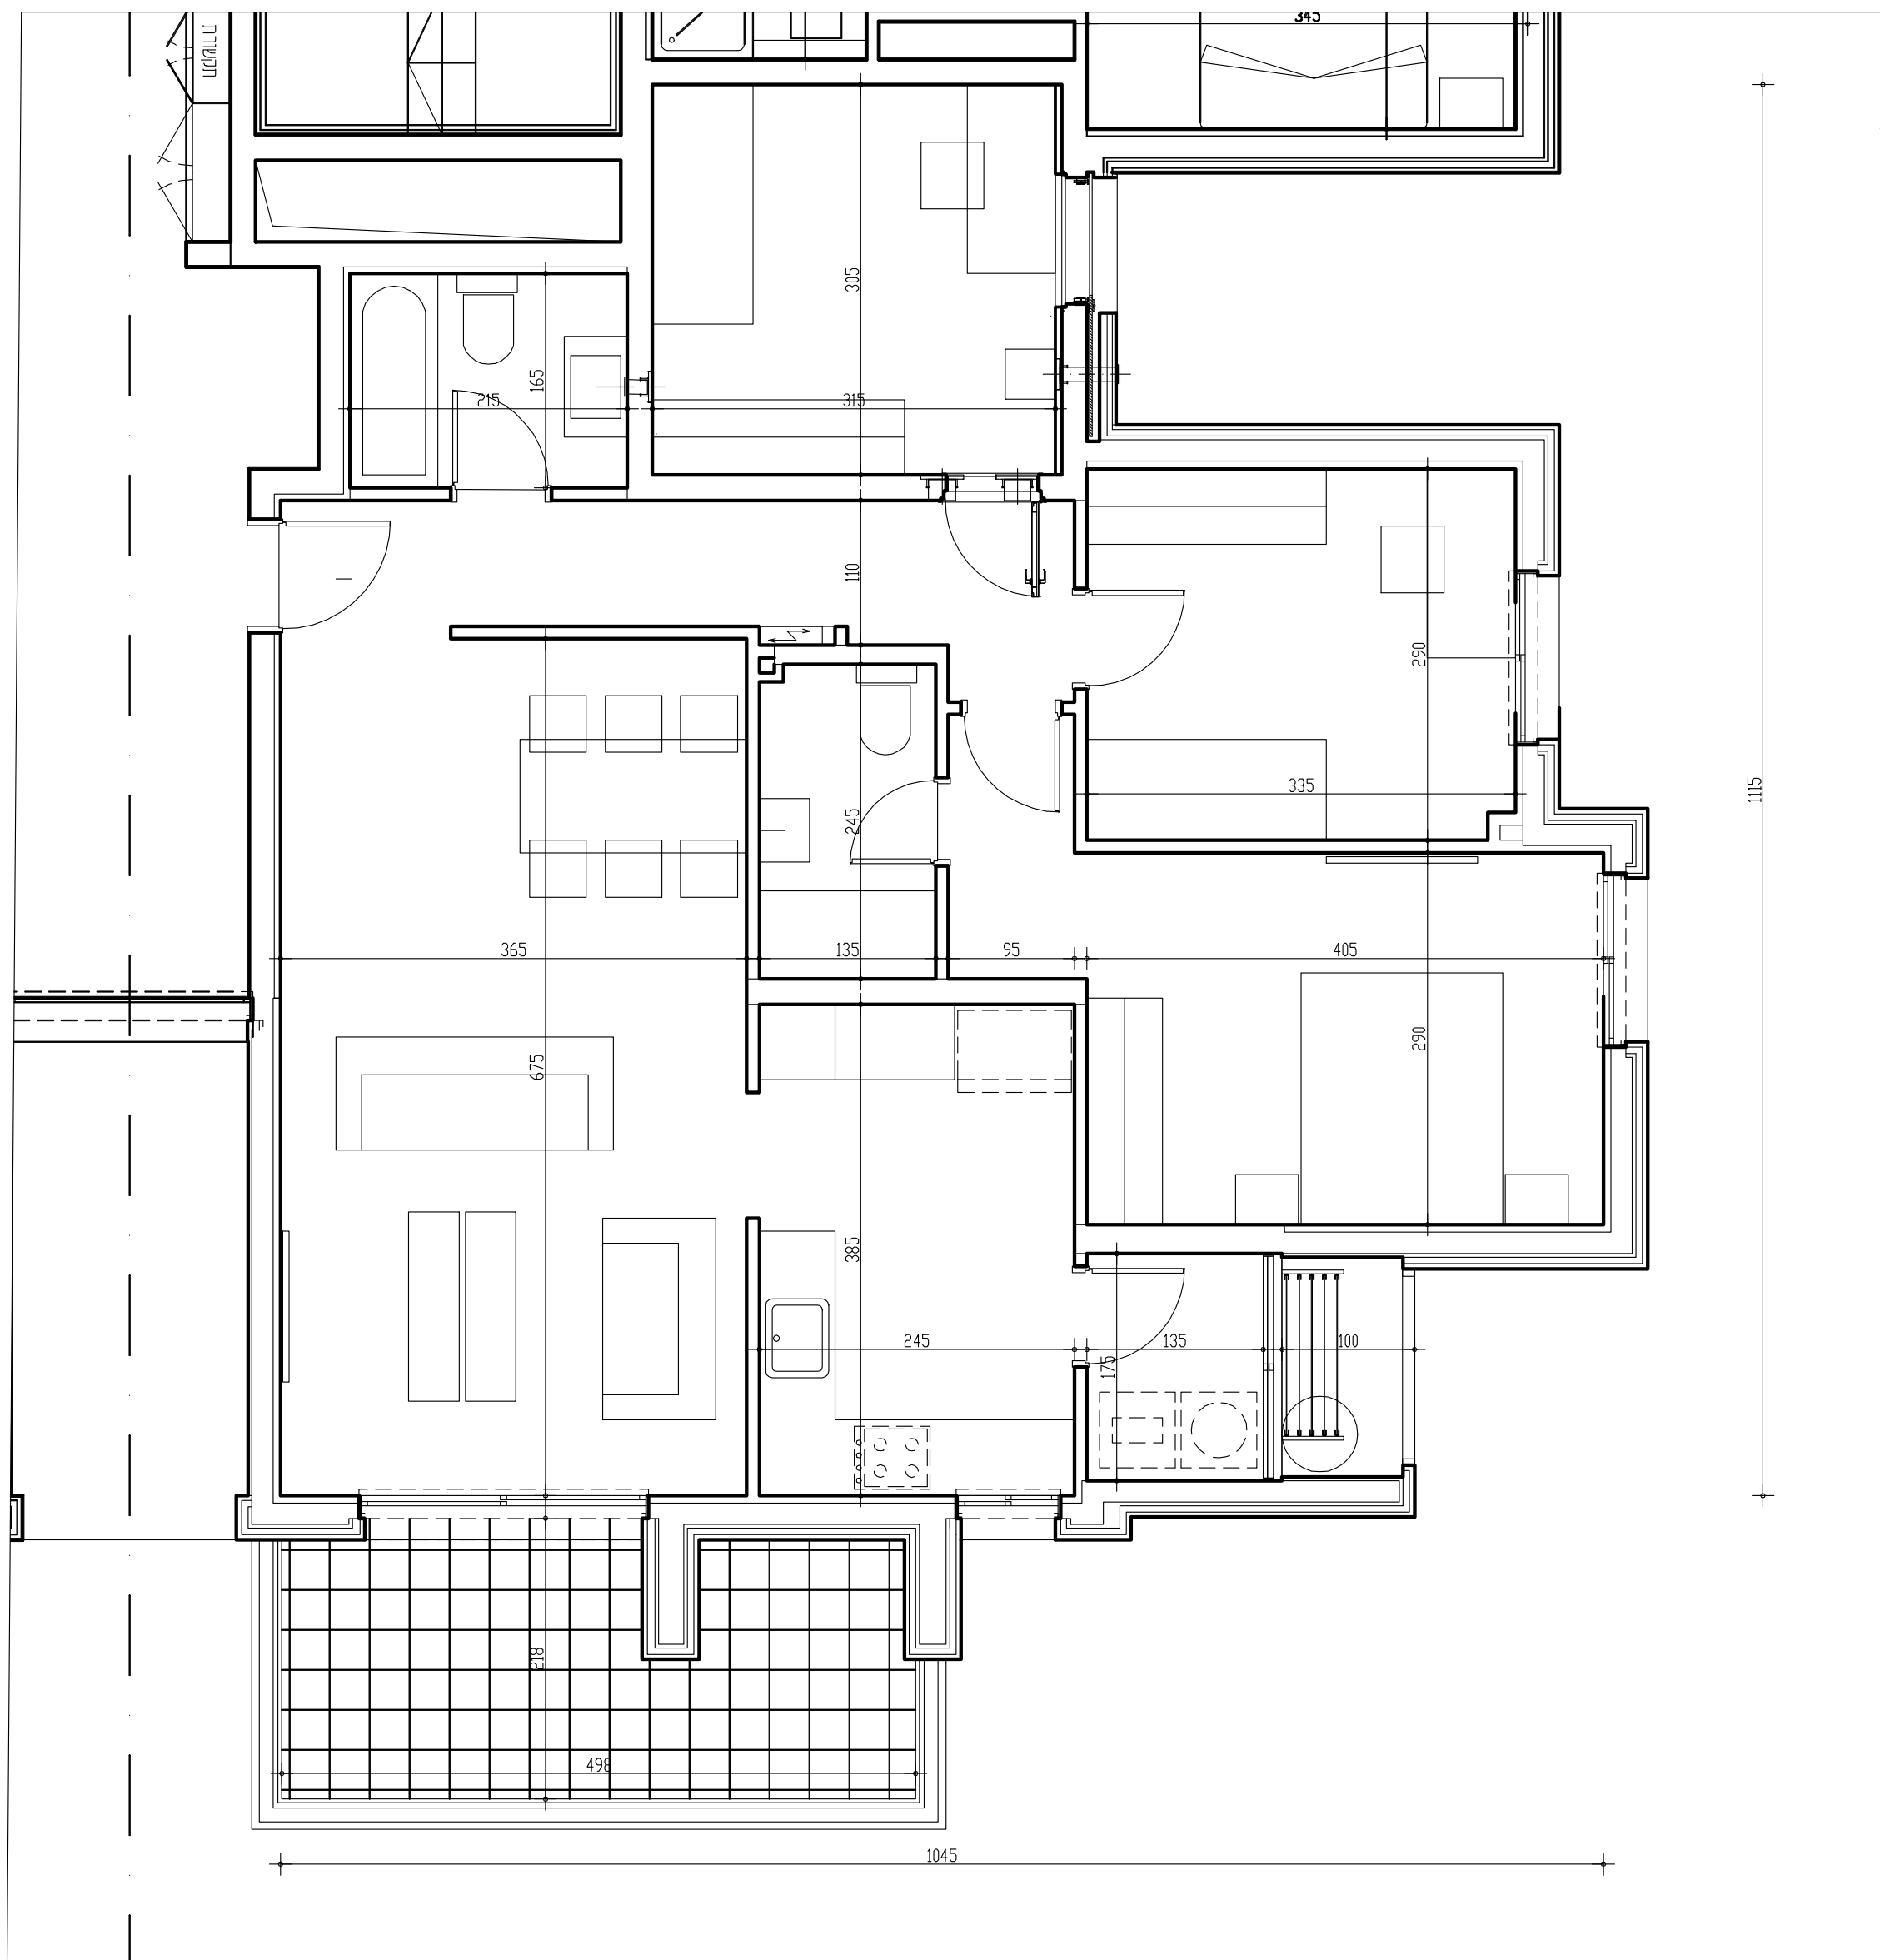

מקרא:

צינור 8"	סולרי
לוח חשמל	דוד מים חמים
מפנה אוויר	מסנו מ"ד
הנמכה בריצוף	קולטנים
הגברה בריצוף	הנמכת תקרה
הנמכה בריצוף	מרפסת שפ"פ
זיקית הגאה	שטח משותף
ריצוף משותף	חצר פרטית
כיוור מטבח	כיוור ח. רחצה

הצעה למקום בלבד

מקום לתנור	מקום למכונת כביסה
יחידת BS	מקום למייבש
מקום למקרר	יחידת עיבוי



ושאחיה את עמלה
יומות הנדסה בע"מ

ביטמן • בן-צור
אדריכלים

BITMAN • BEN-TZUR ARCHITECTS
קטן ר"ח זבדני ת"ל 15 סניף צבאי 10108000-02 | סניף ויזשני 02-52525250
10108000-02 | סניף ארבעה עשר שנים 02-52525250 | סניף ארבעה עשר שנים 02-52525250