

מצג זה להדגשת בלבד ואינו מחייב את החברה

שם פרויקט: **מדרגי ארגמן מורשת מודיעין**

תאריך: 30.01.2020



שם תוכנית: **דירה 6 חדרים סטופ**

קנ"מ: 1:50

דירת 6 חדרים	
בנין	קומה
1	-2
מספר דירה	שטח דירה
3	147 מ"ר

חתימת המוכר: שטח מרפסת שמש (כוללי): 13 מ"ר
 שטח מקורה: 13 מ"ר
 חתימת הקונה: שטח מרפסת אחורית: 13 מ"ר

ראה רשימת הערות בתחילת חוברת זו

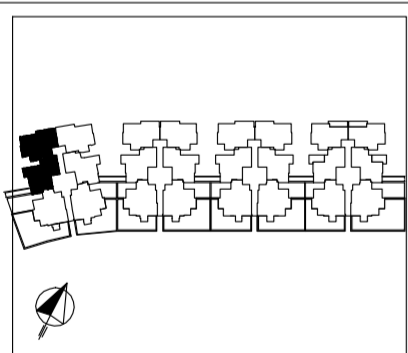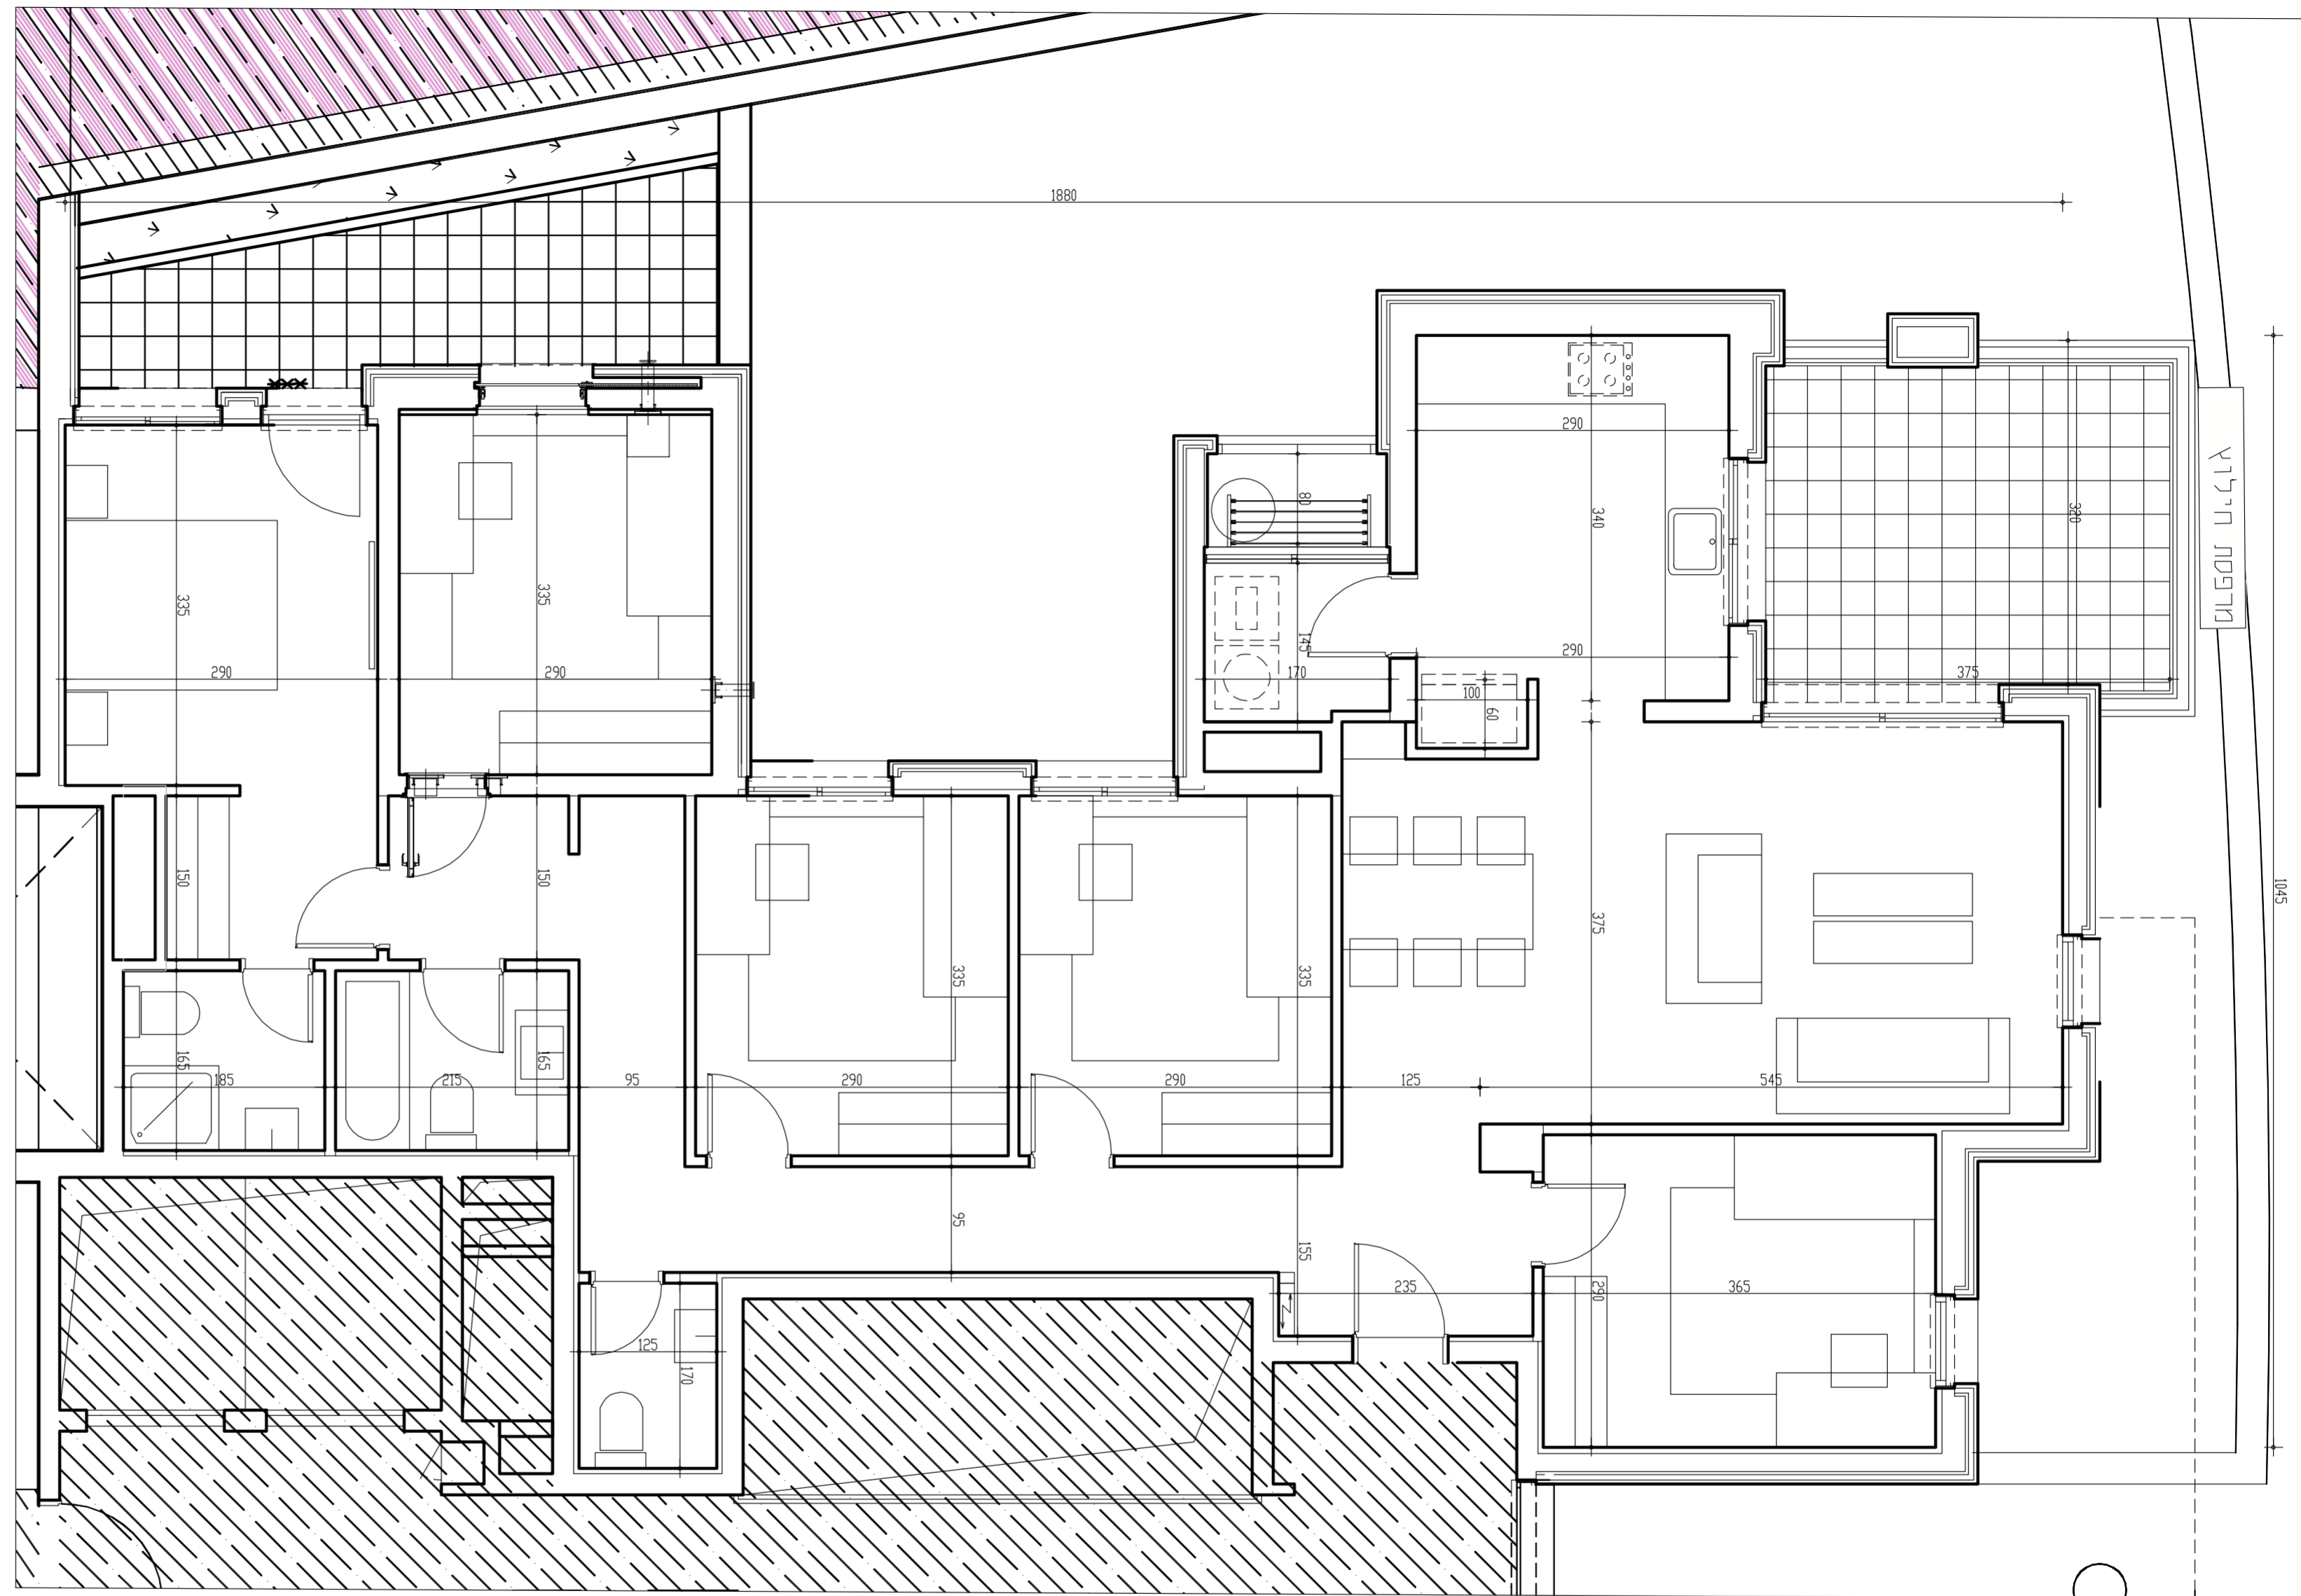


מקרא:

סולרי	צינור 8 מ"מ
דוד מים חמים	דירת אזור
מסונן מ"מ	הנמכה בריצוף
מולטנים	הנמכה בריצוף
הנמכת תקרה	הנמכה בריצוף
מרפסת	זיקת הנאה
שפ"פ	ריצוף משותף
שטח משותף	חצר פרטית
כיור מטבח	כיור ח. רחצה

הצעה למקום בלבד:

מקום לתנור וכיריים	מקום למכונת כביסה
יחידת BI	מקום למיבש
מקום למקרר	יחידת עיבוי

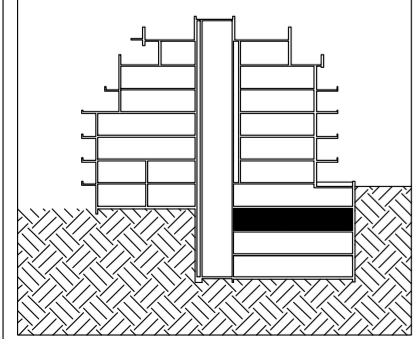

ביטסמן - בן-צור אדריכלים
 BITMAN • BEN-TZUR ARCHITECTS

כתובת: ת"ת פתח תקוה, רחוב ז'בוטינסקי 88, תל אביב 6109803
 טל: 03-5100108 פאקס: 03-5100108